


PLANTA PRIMER PISO



PLANTA SEGUNDO PISO

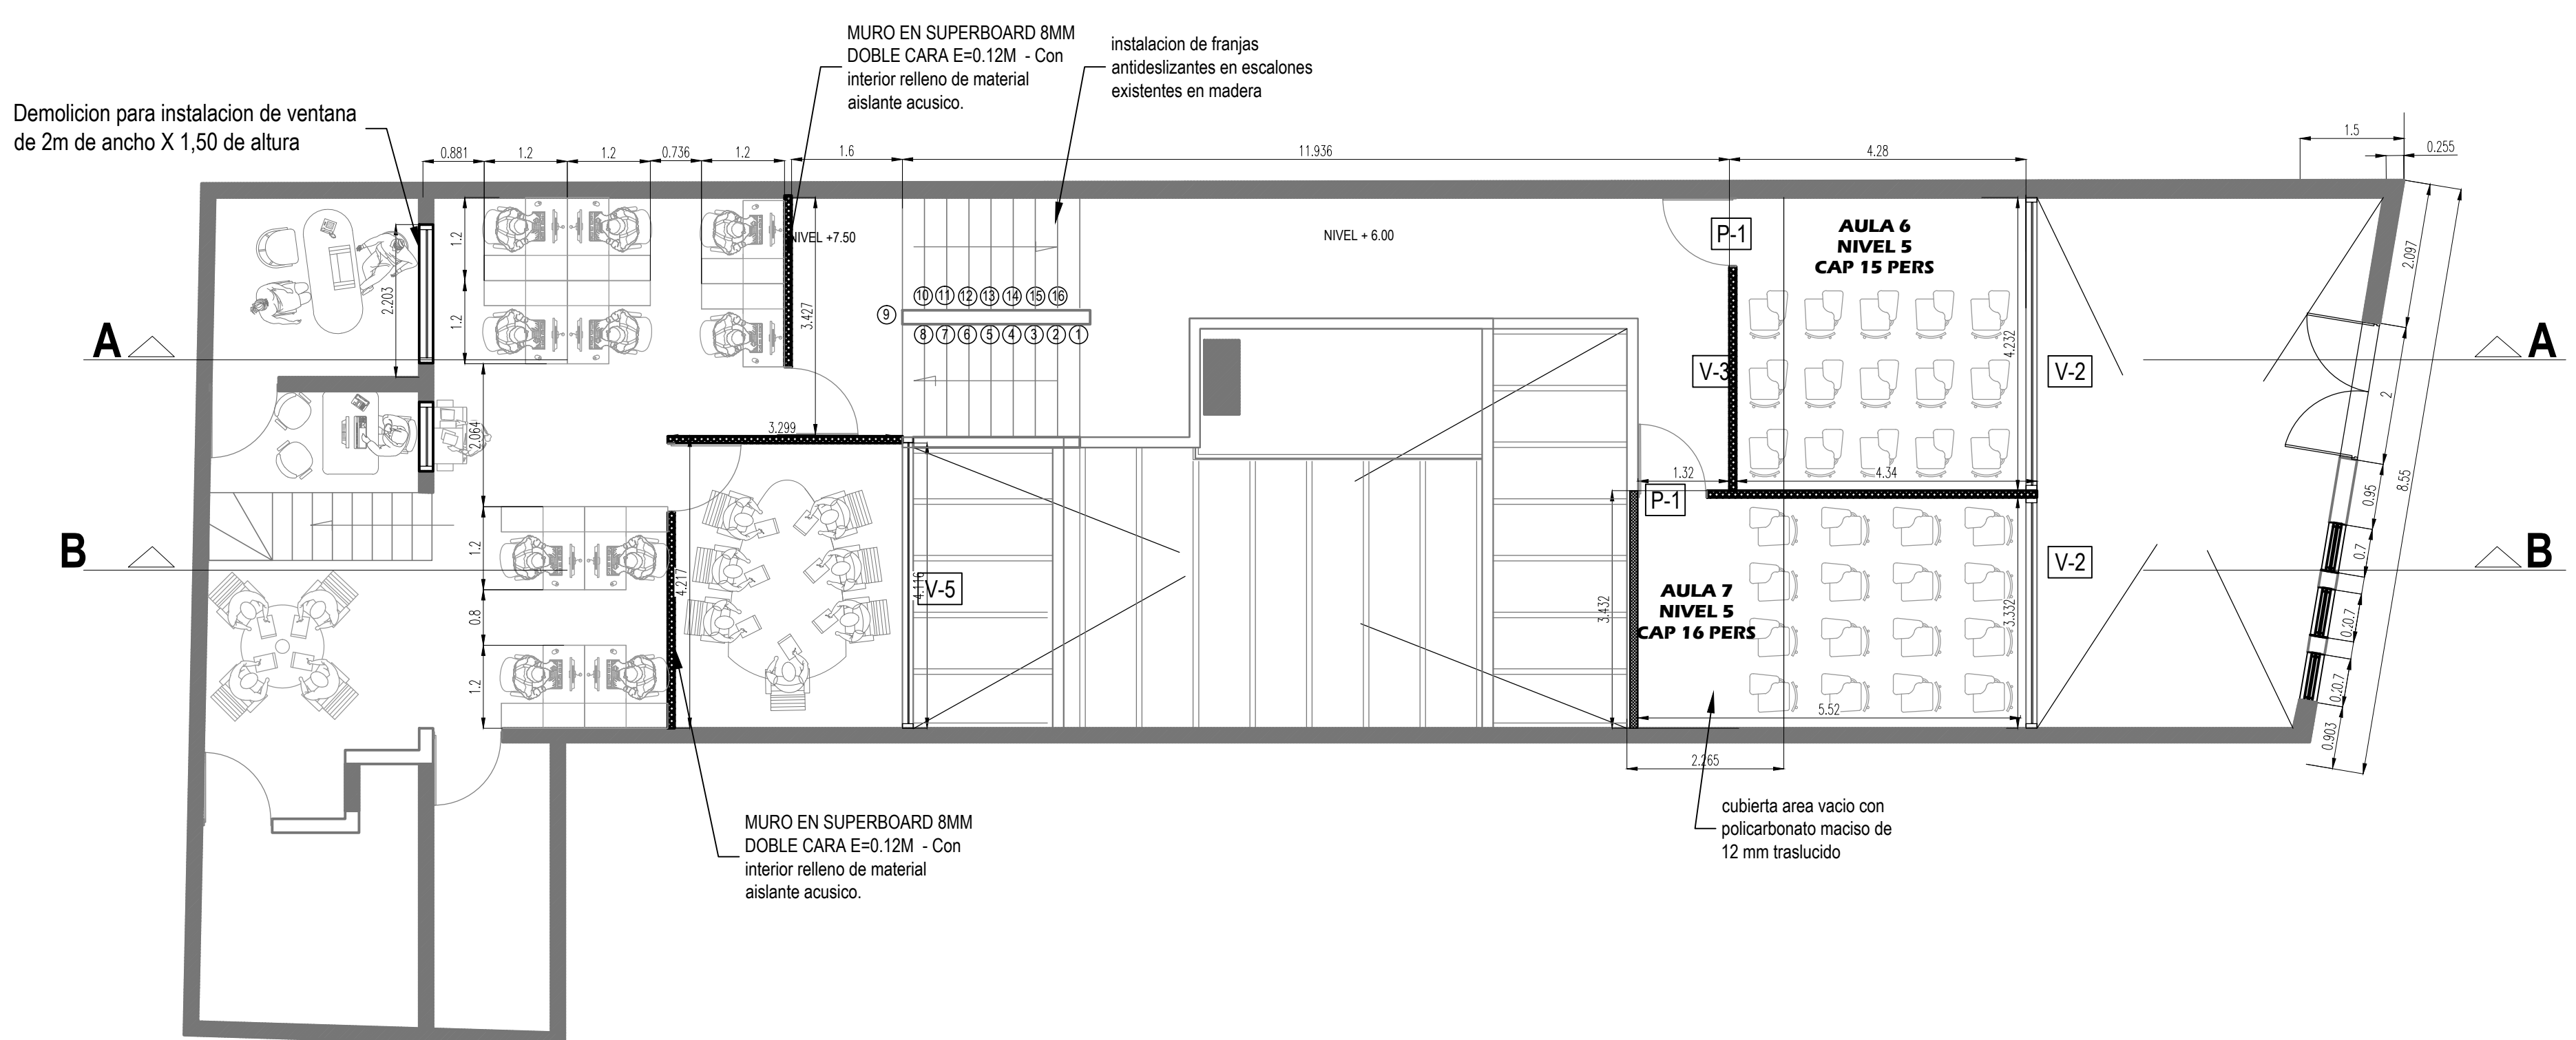

PLANTA TERCER PISO



PLANTA CUARTO PISO

	PROYECTO:	CONTIENE:	PROPIETARIO:	DISEÑO:	APROBO:	ESCALA:	OBSERVACIONES:	ARCHIVO:
	ADECUACION EDIFICIO DE POSTGRADOS CALLE 57	PLANTA PRIMER PISO PLANTA SEGUNDO PISO	UNIVERSIDAD PEDAGOGICA NACIONAL	Arq. XXXXXXXXX		1:75		XXXXXXXXXX.DWG
					DIBUJO:	FECHA:		PLANO:
						MARZO DE 2014		1 DE 4

	PROYECTO:	CONTIENE:	PROPIETARIO:	DISEÑO:	APROBO:	ESCALA:	OBSERVACIONES:	ARCHIVO:
	ADECUACION EDIFICIO DE POSTGRADOS CALLE 57	PLANTA TERCER PISO PLANTA CUARTO PISO	UNIVERSIDAD PEDAGOGICA NACIONAL	Arq. XXXXXXXXX		1:75		XXXXXXXXXX.DWG
					DIBUJO:	FECHA:		PLANO:
						MARZO DE 2014		2 DE 4