




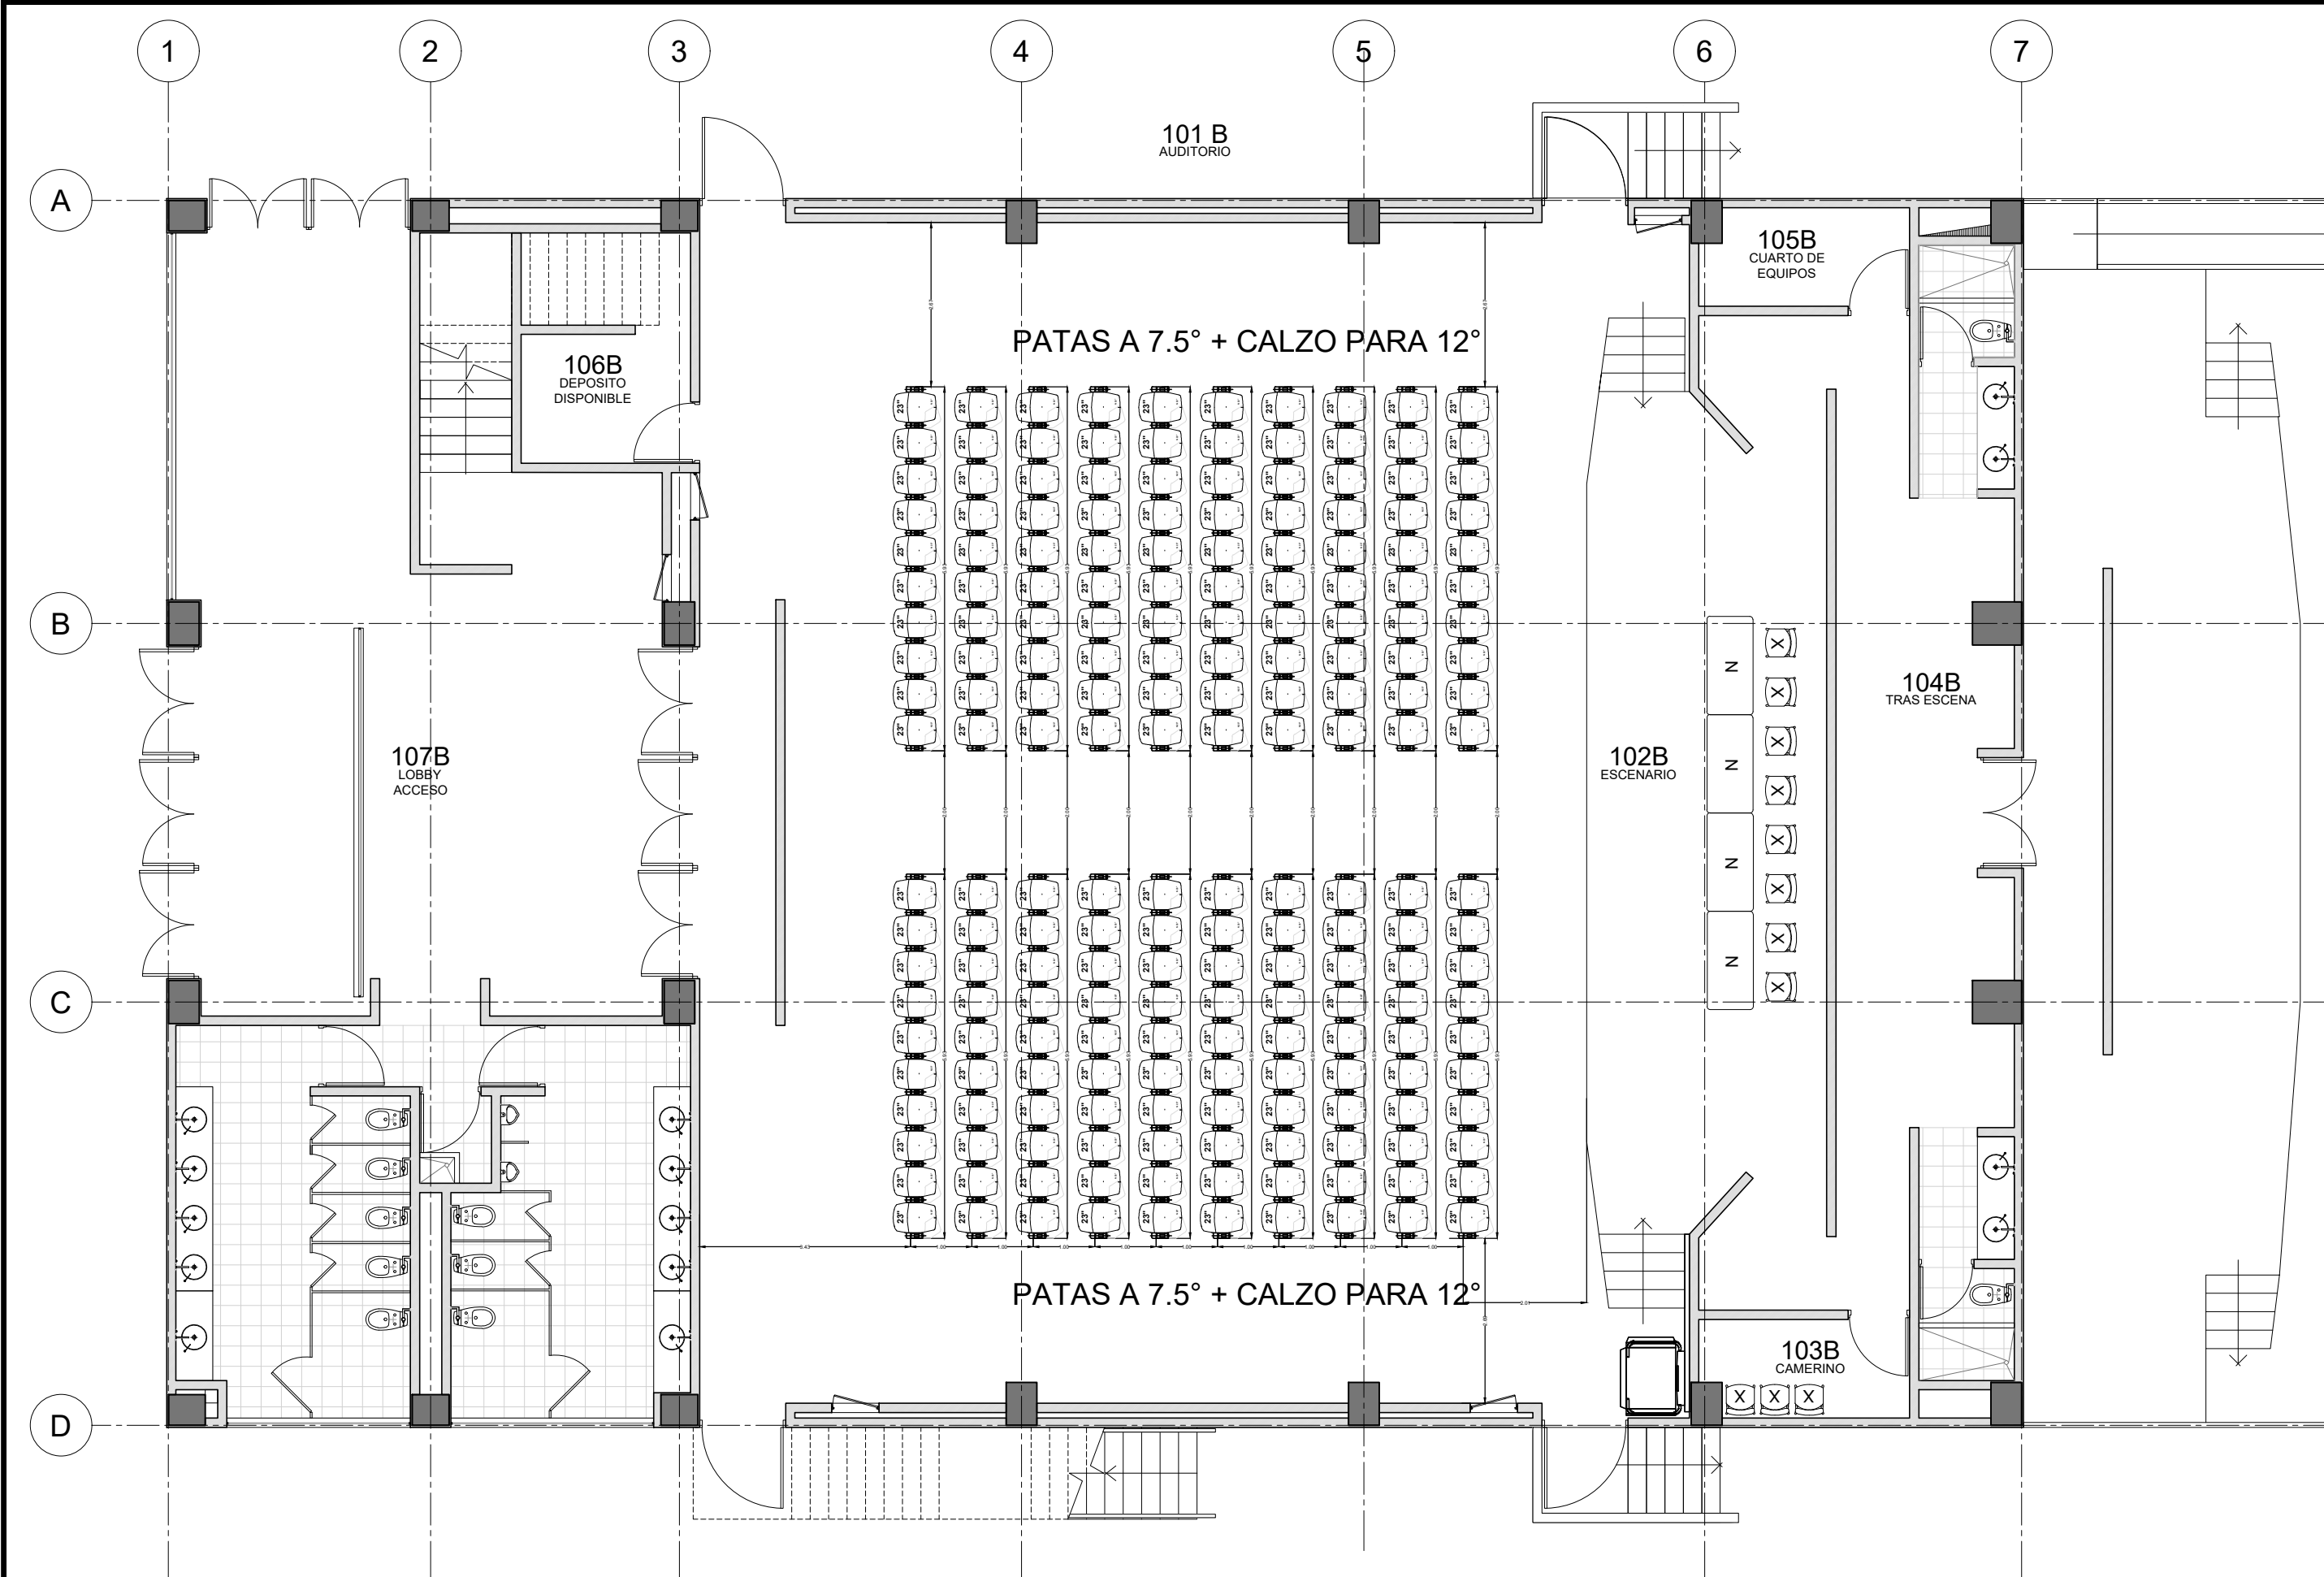

Planta piso 1

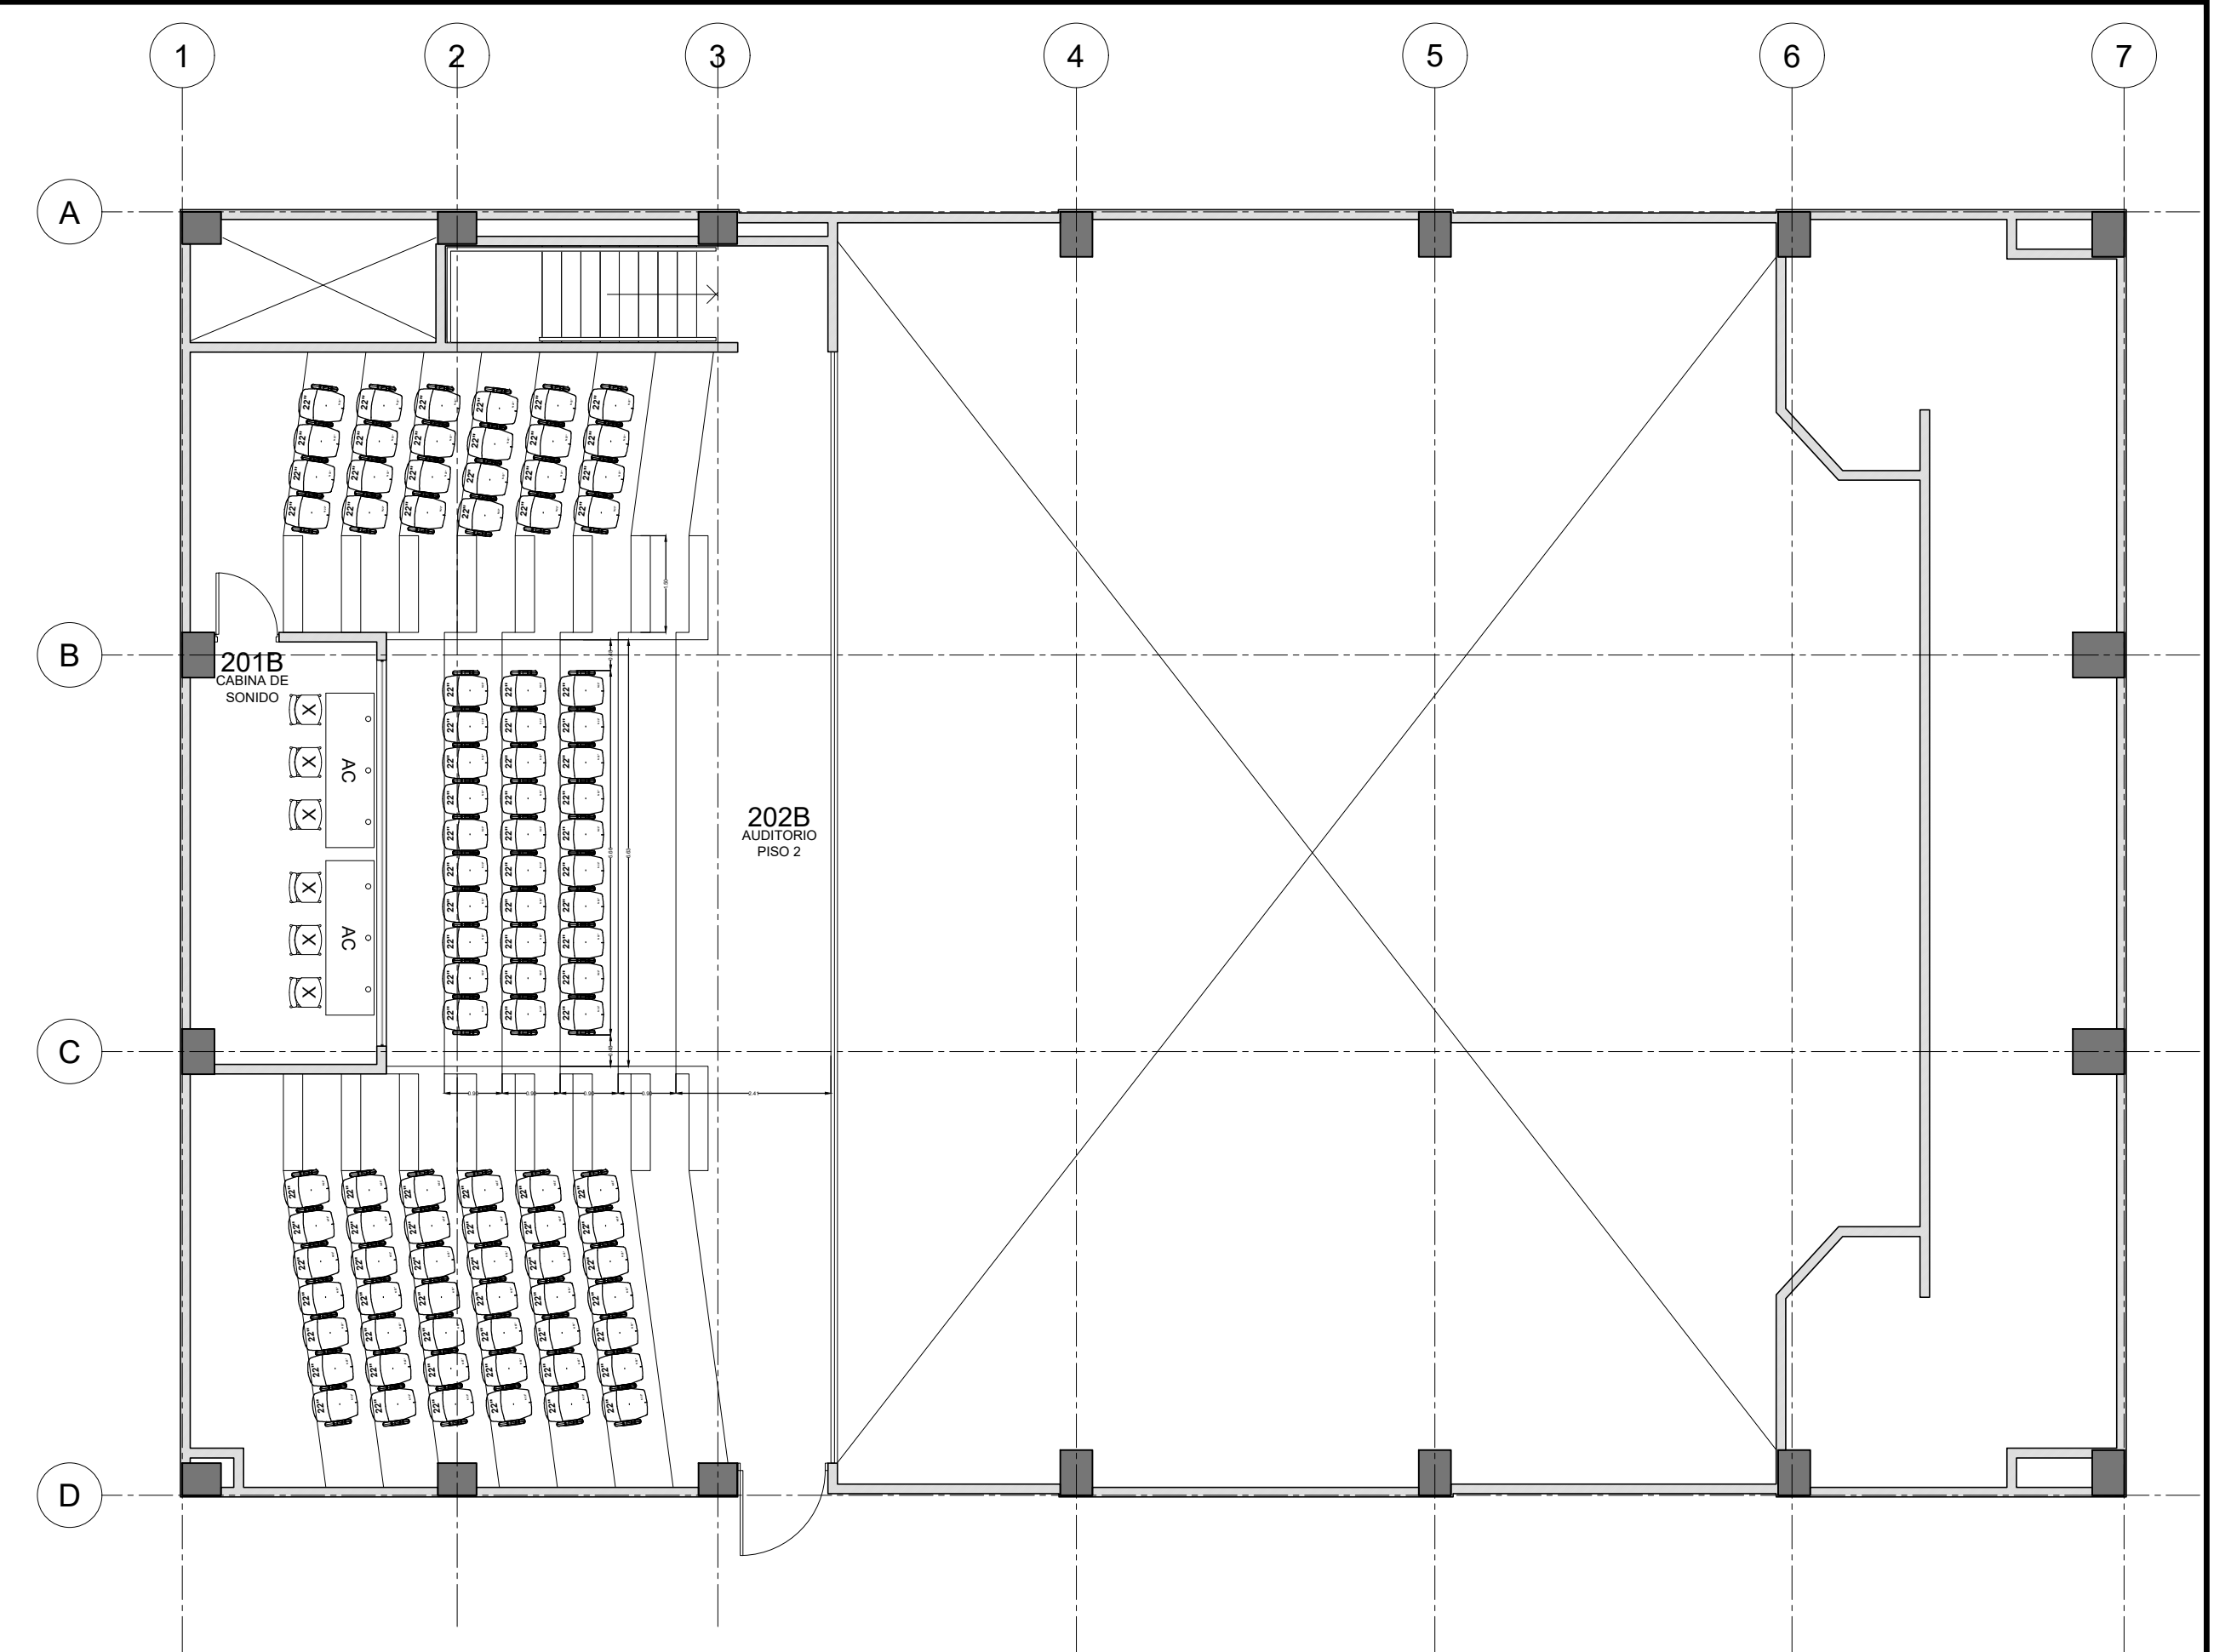

Planta piso 2

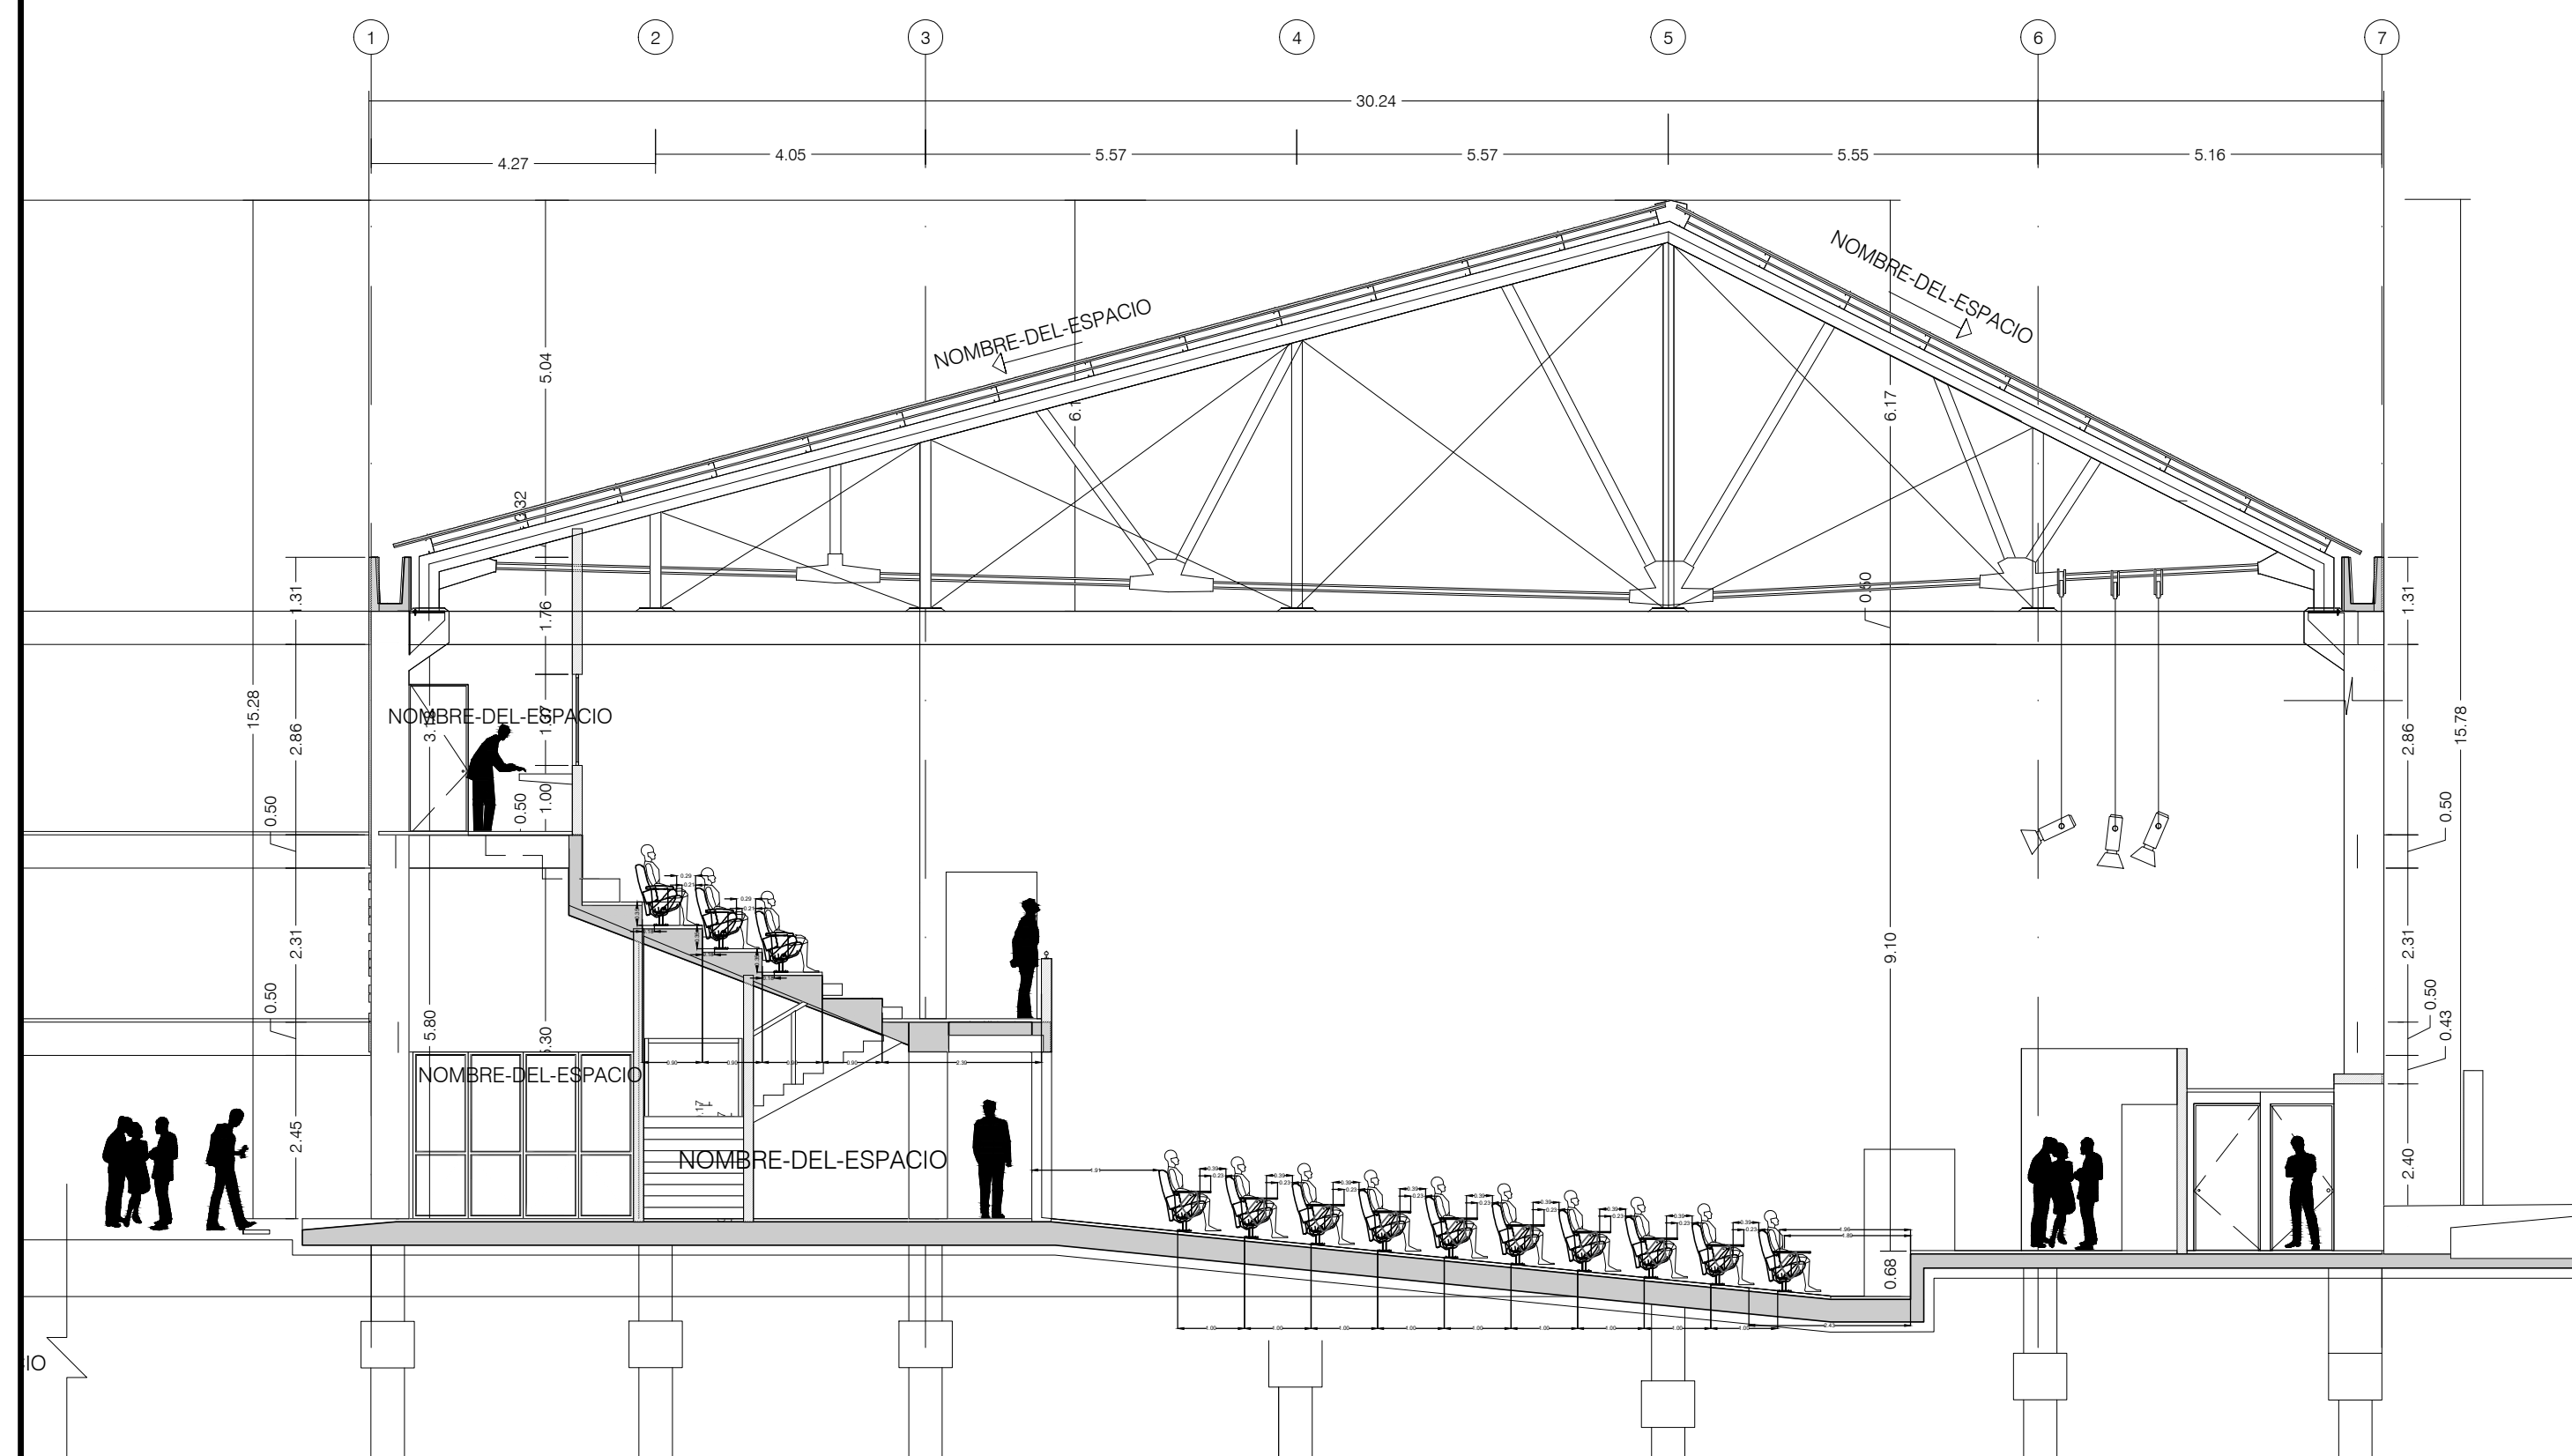

Corte Longitudinal

SAR 10121 Diagnóstico de necesidades de dotación y funcionamiento adecuado de los ambientes pedagógicos del nuevo edificio de la sede Universitaria de Kennedy Proyecto	
Auditorio Planos generales Contiene	1:100 Escala