




# ESPECIFICACIONES TÉCNICAS

FECHA: 4 DE MARZO 2022



COD. BAR001

## BARANDA RAMPA DE ACCESO A PARQUEADEROS

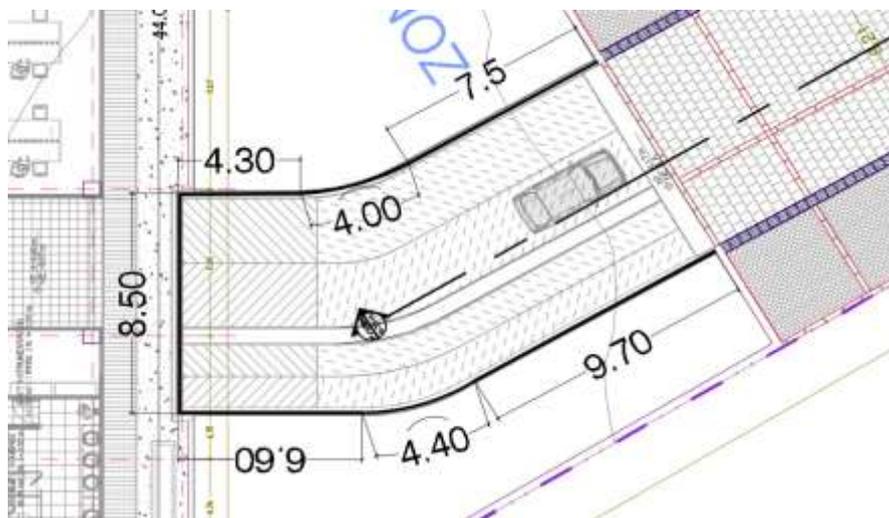


<b>UNIDAD DE MEDIDA</b>	Metro lineal (m)
<b>MATERIALES</b>	Parales en tubería metálica de 1 1/2" C.R., pasamanos en tubería de 2" de acero C.R., travesaños intermedios en tubo metálico de 1 1/2"C.R., apoyo pasamanos en platina de 1/4".
<b>COLOR</b>	Verde o gris
<b>MEDIDAS</b>	Altura 900mm, longitud 45m.
<b>NORMAS TÉCNICAS</b>	Cartilla de mobiliario del IDRD
<b>ANCLAJE</b>	Base en platina de 3/16" y chazos expansivos.
<b>OBSERVACIONES</b>	

## CUBIERTA DE ACCESO

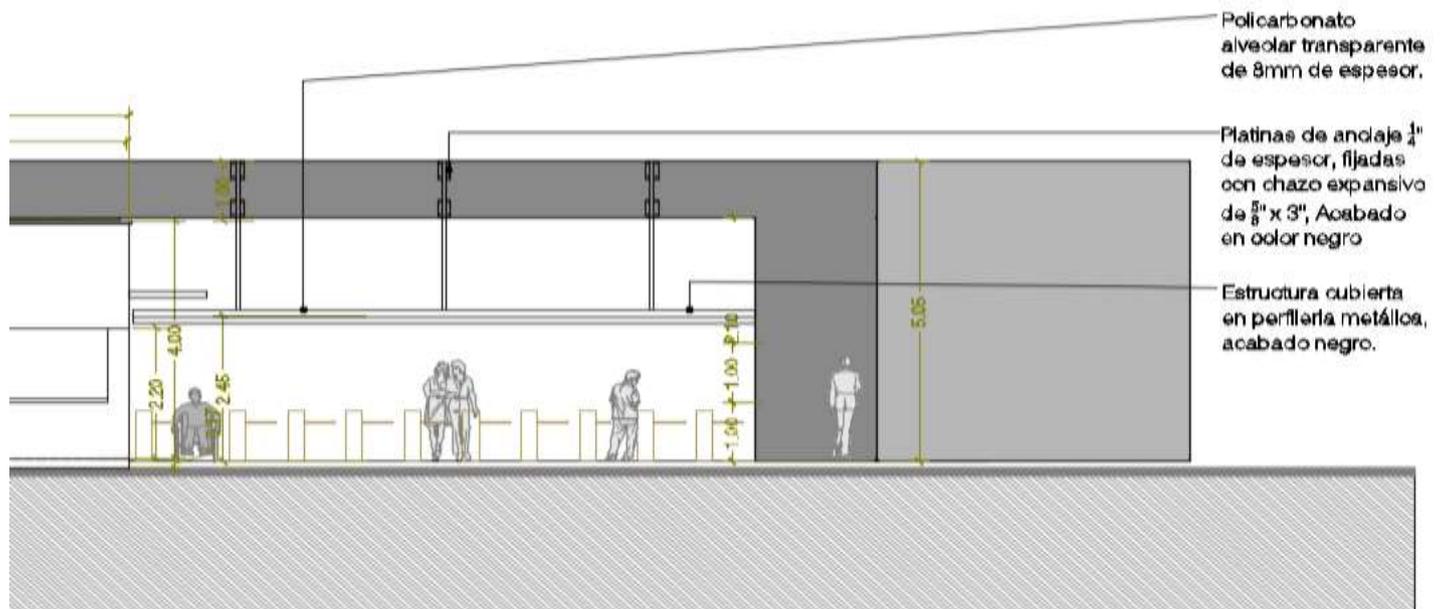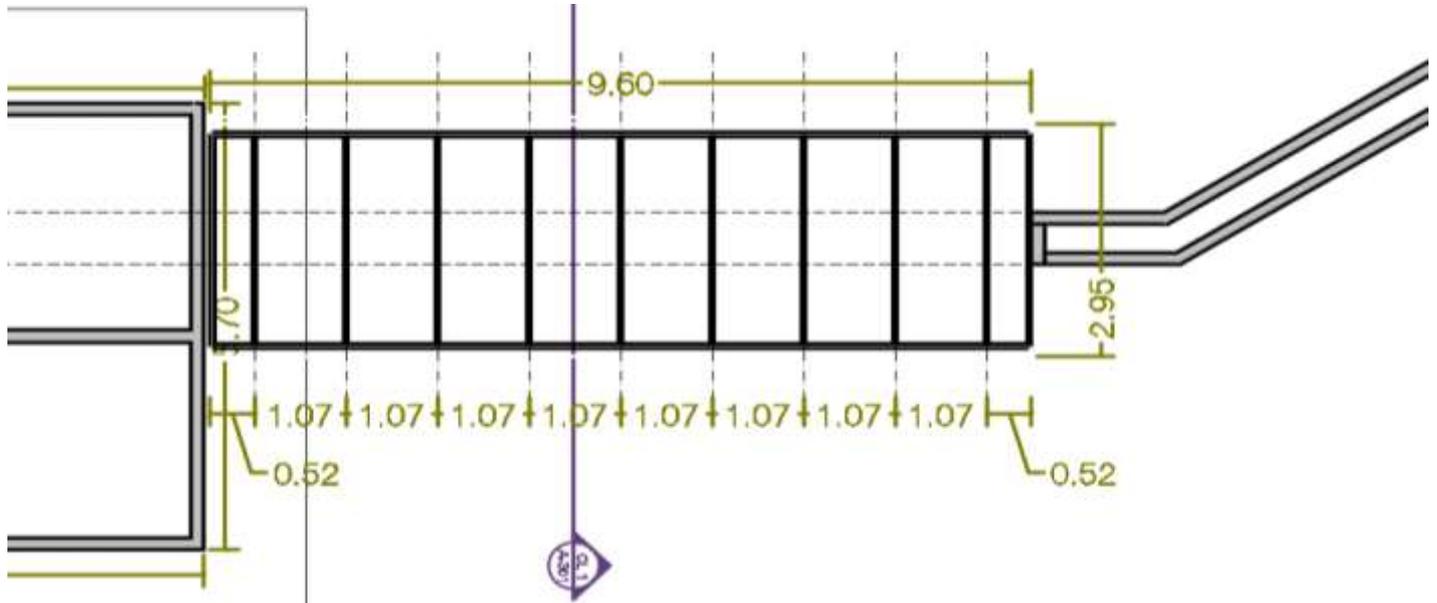

## CUBIERTA DE ACCESO

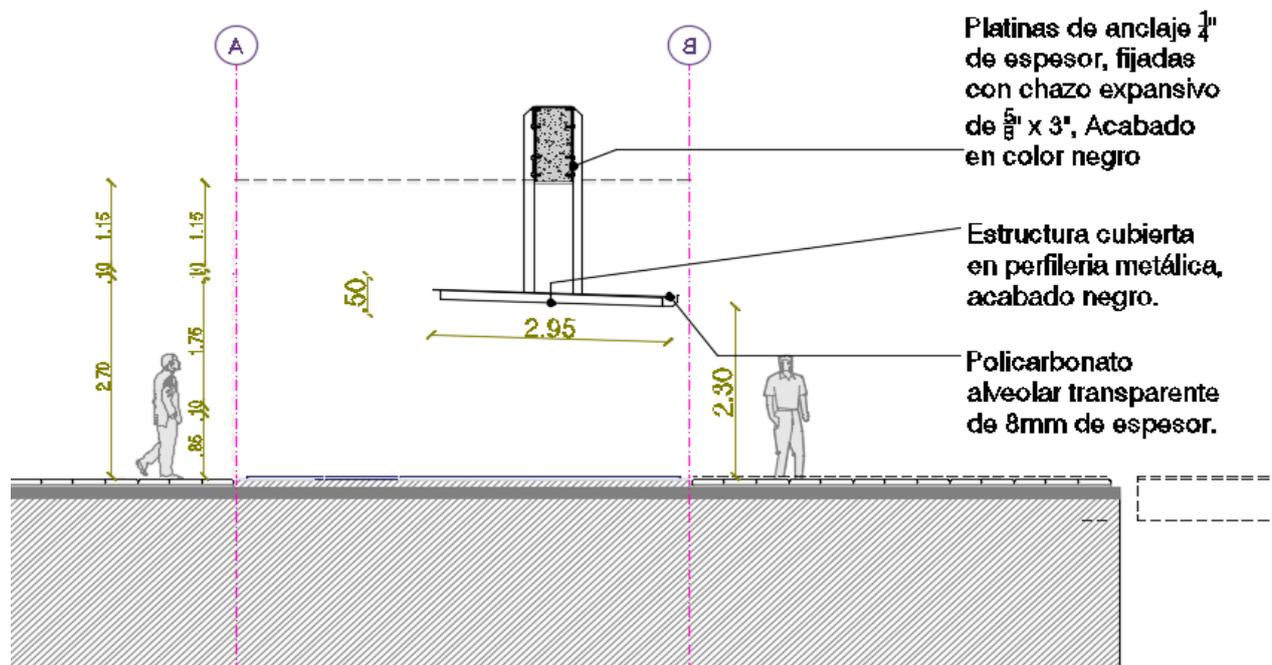

<b>UNIDAD DE MEDIDA</b>	Metro cuadrado (m2)
<b>MATERIALES</b>	Cubierta flotante en policarbonato alveolar color cristal CAL. 8 mm, incluye todos los accesorios (cintas aluminio parte superior, cinta aluminio perforada parte inferior, perfil H, cubre zócalo y demás) Estructura metálica descolgada en tubo rectangular 3 X 11/2" CAL 18, Cuelgas en platina de 2"x 4" x 1/4" ancladas en viga existente conformada por 6 elementos verticales de soporte, con fondo en wash primer con terminación en esmalte negro. Incluye canal galvanizada con fondo en wash primer con terminación en esmalte negro y 2 bajantes cuadradas en PVC.
<b>COLOR</b>	Negro
<b>MEDIDAS</b>	longitud = 9.60 ancho 2.95
<b>ANCLAJE</b>	Platinas 1/4" y chazo expansivo
<b>RECOMENDACIONES</b>	Rectificar medidas en sitio, consultar planos suministrados, verificar niveles, verificar el derecho de la lámina de policarbonato de tal manera que la cara con protección UV quede hacia la parte superior.
<b>OBSERVACIONES</b>	