


A-201 EDIFICIO-B FACHADA FRONTAL
 ESC 1:75

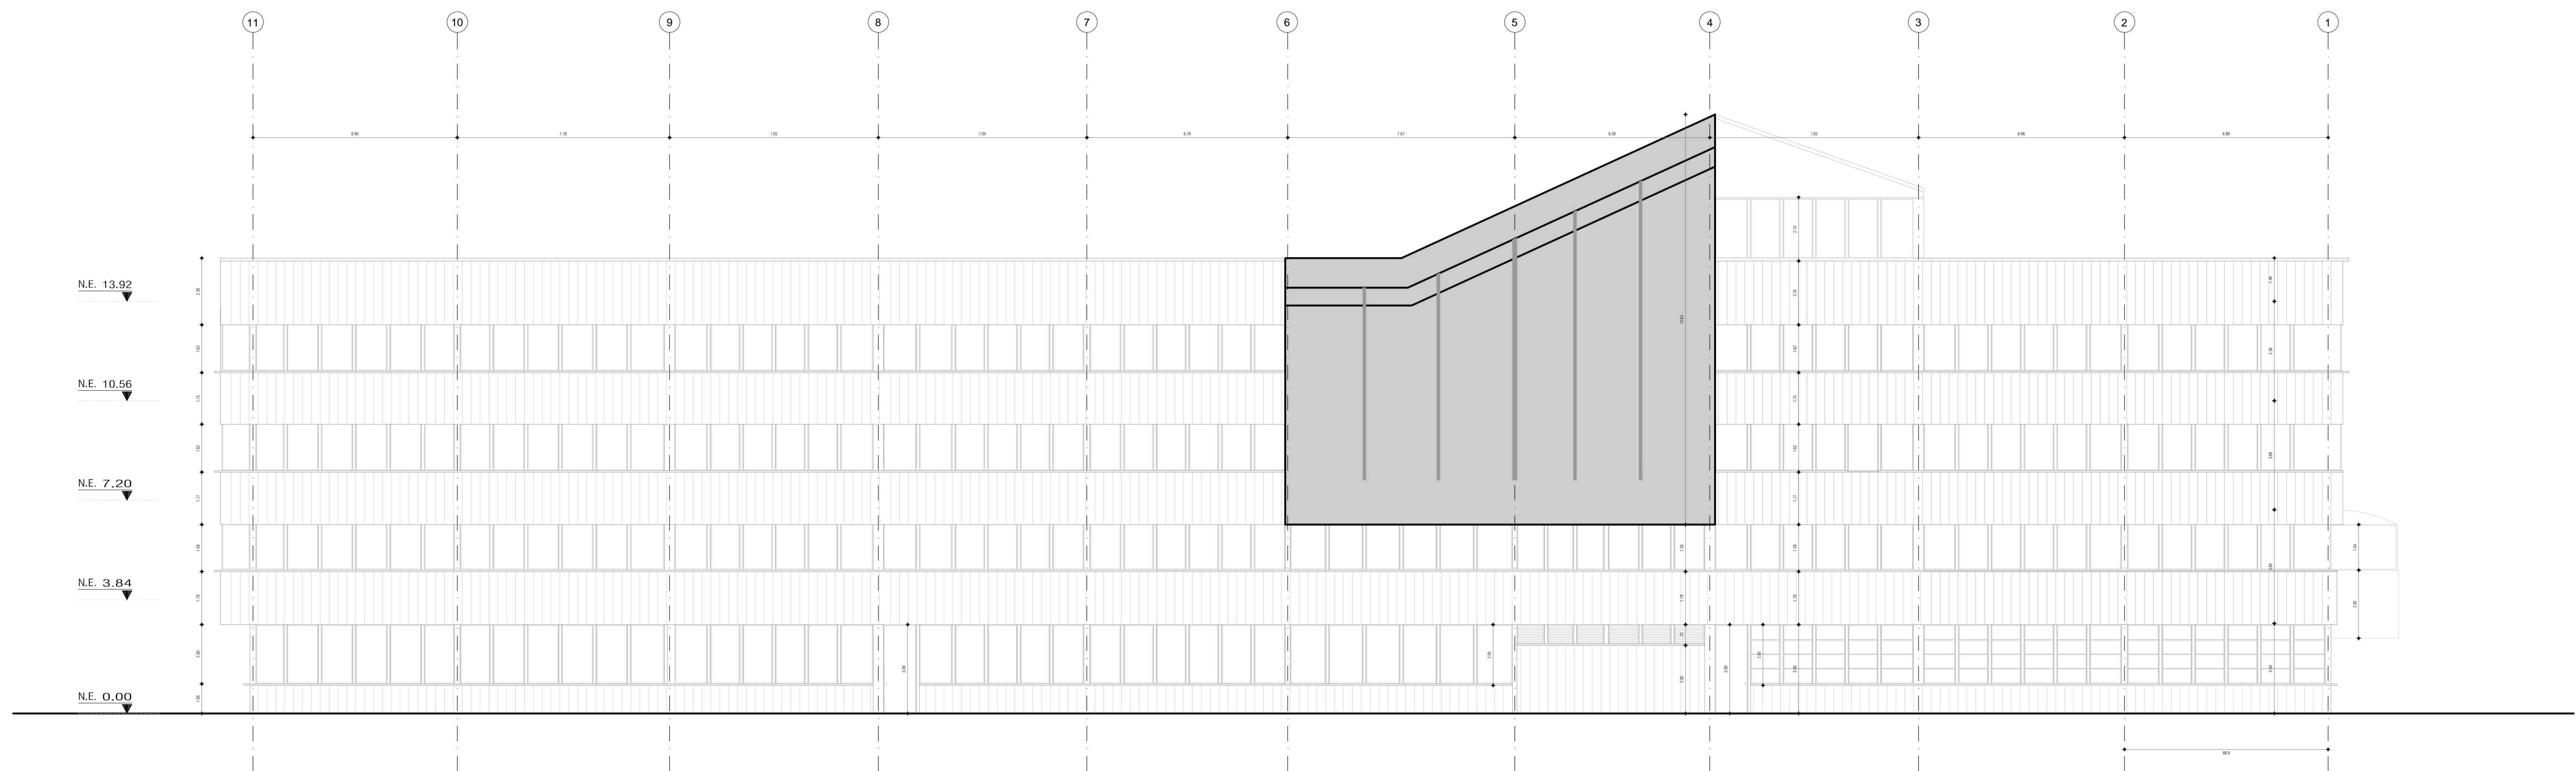

A-203 EDIFICIO-B FACHADA POSTERIOR
 ESC 1:75