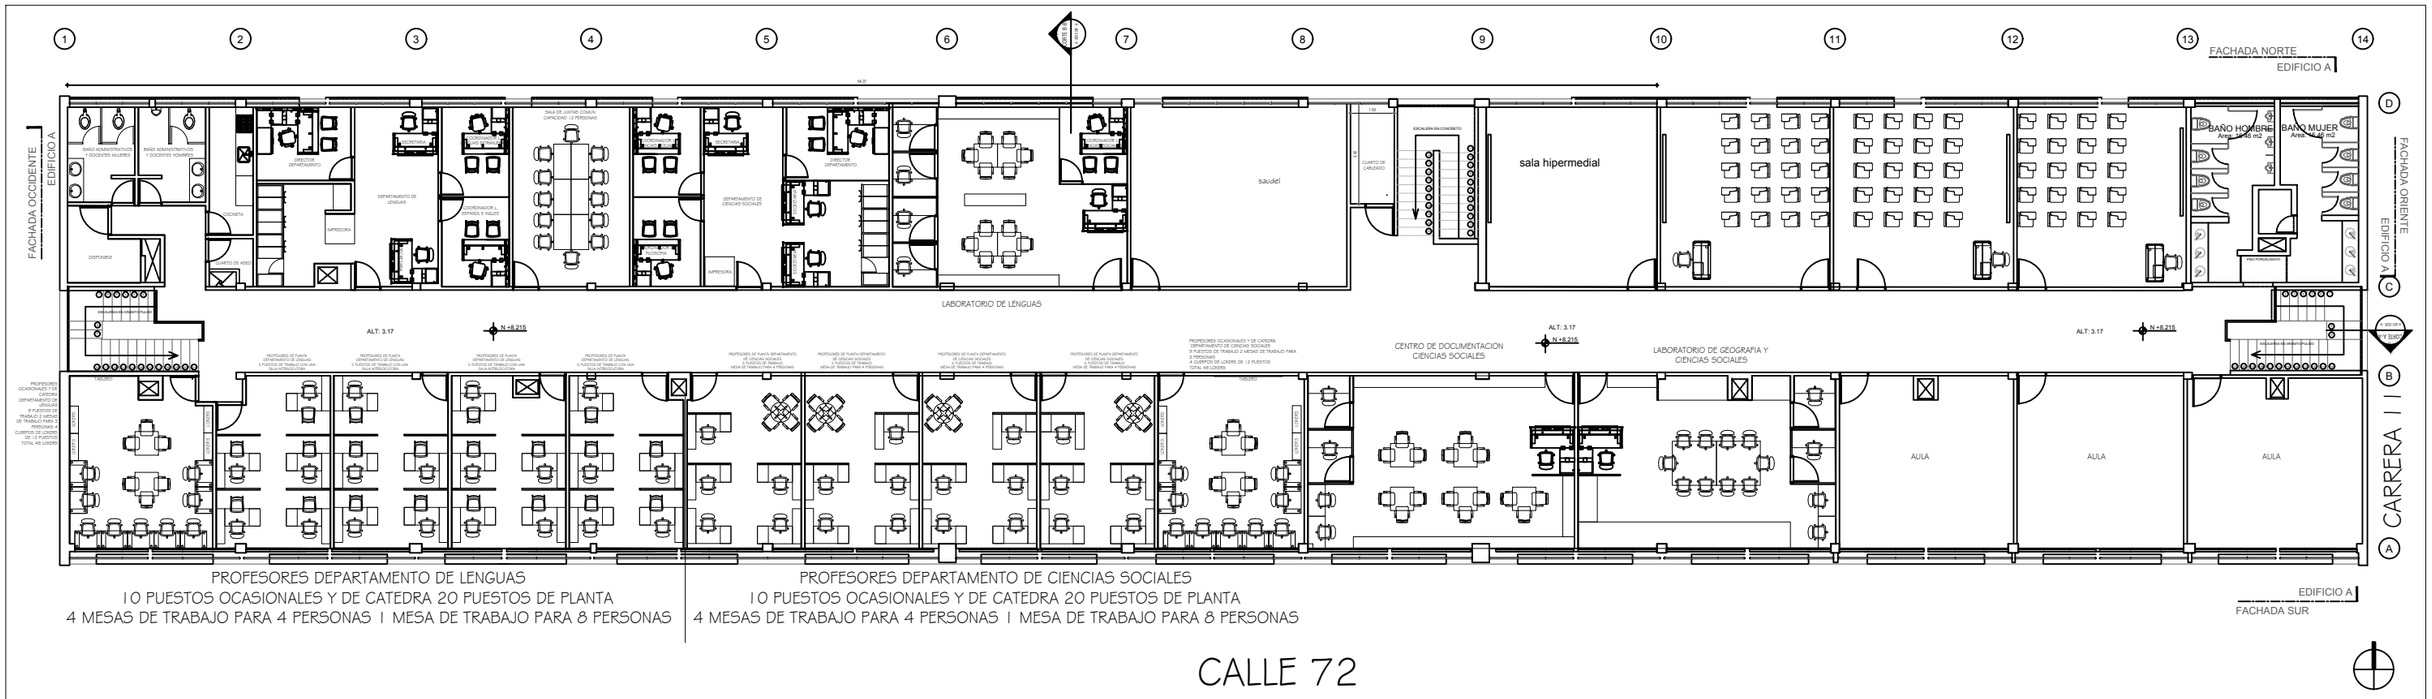

UNIVERSIDAD PEDAGOGICA NACIONAL SUBDIRECCION DE SERVICIOS GENERALES PLANTA FISICA	BLOQUE A FACULTAD DE HUMANIDADES PROPUESTA DE ADECUACION DE ESPACIOS TERCER PISO	VISTO BUENO DECANO FACULTAD DE HUMANIDADES_____	VISTO BUENO DEPARTAMENTO DE LENGUAS_____	VISTO BUENO DEPARTAMENTO DE CIENCIAS SOCIALES_____	FECHA: FEBRERO 26 DE 2018