


# DISEÑO ELECTRICO DOTACION LABORATORIOS

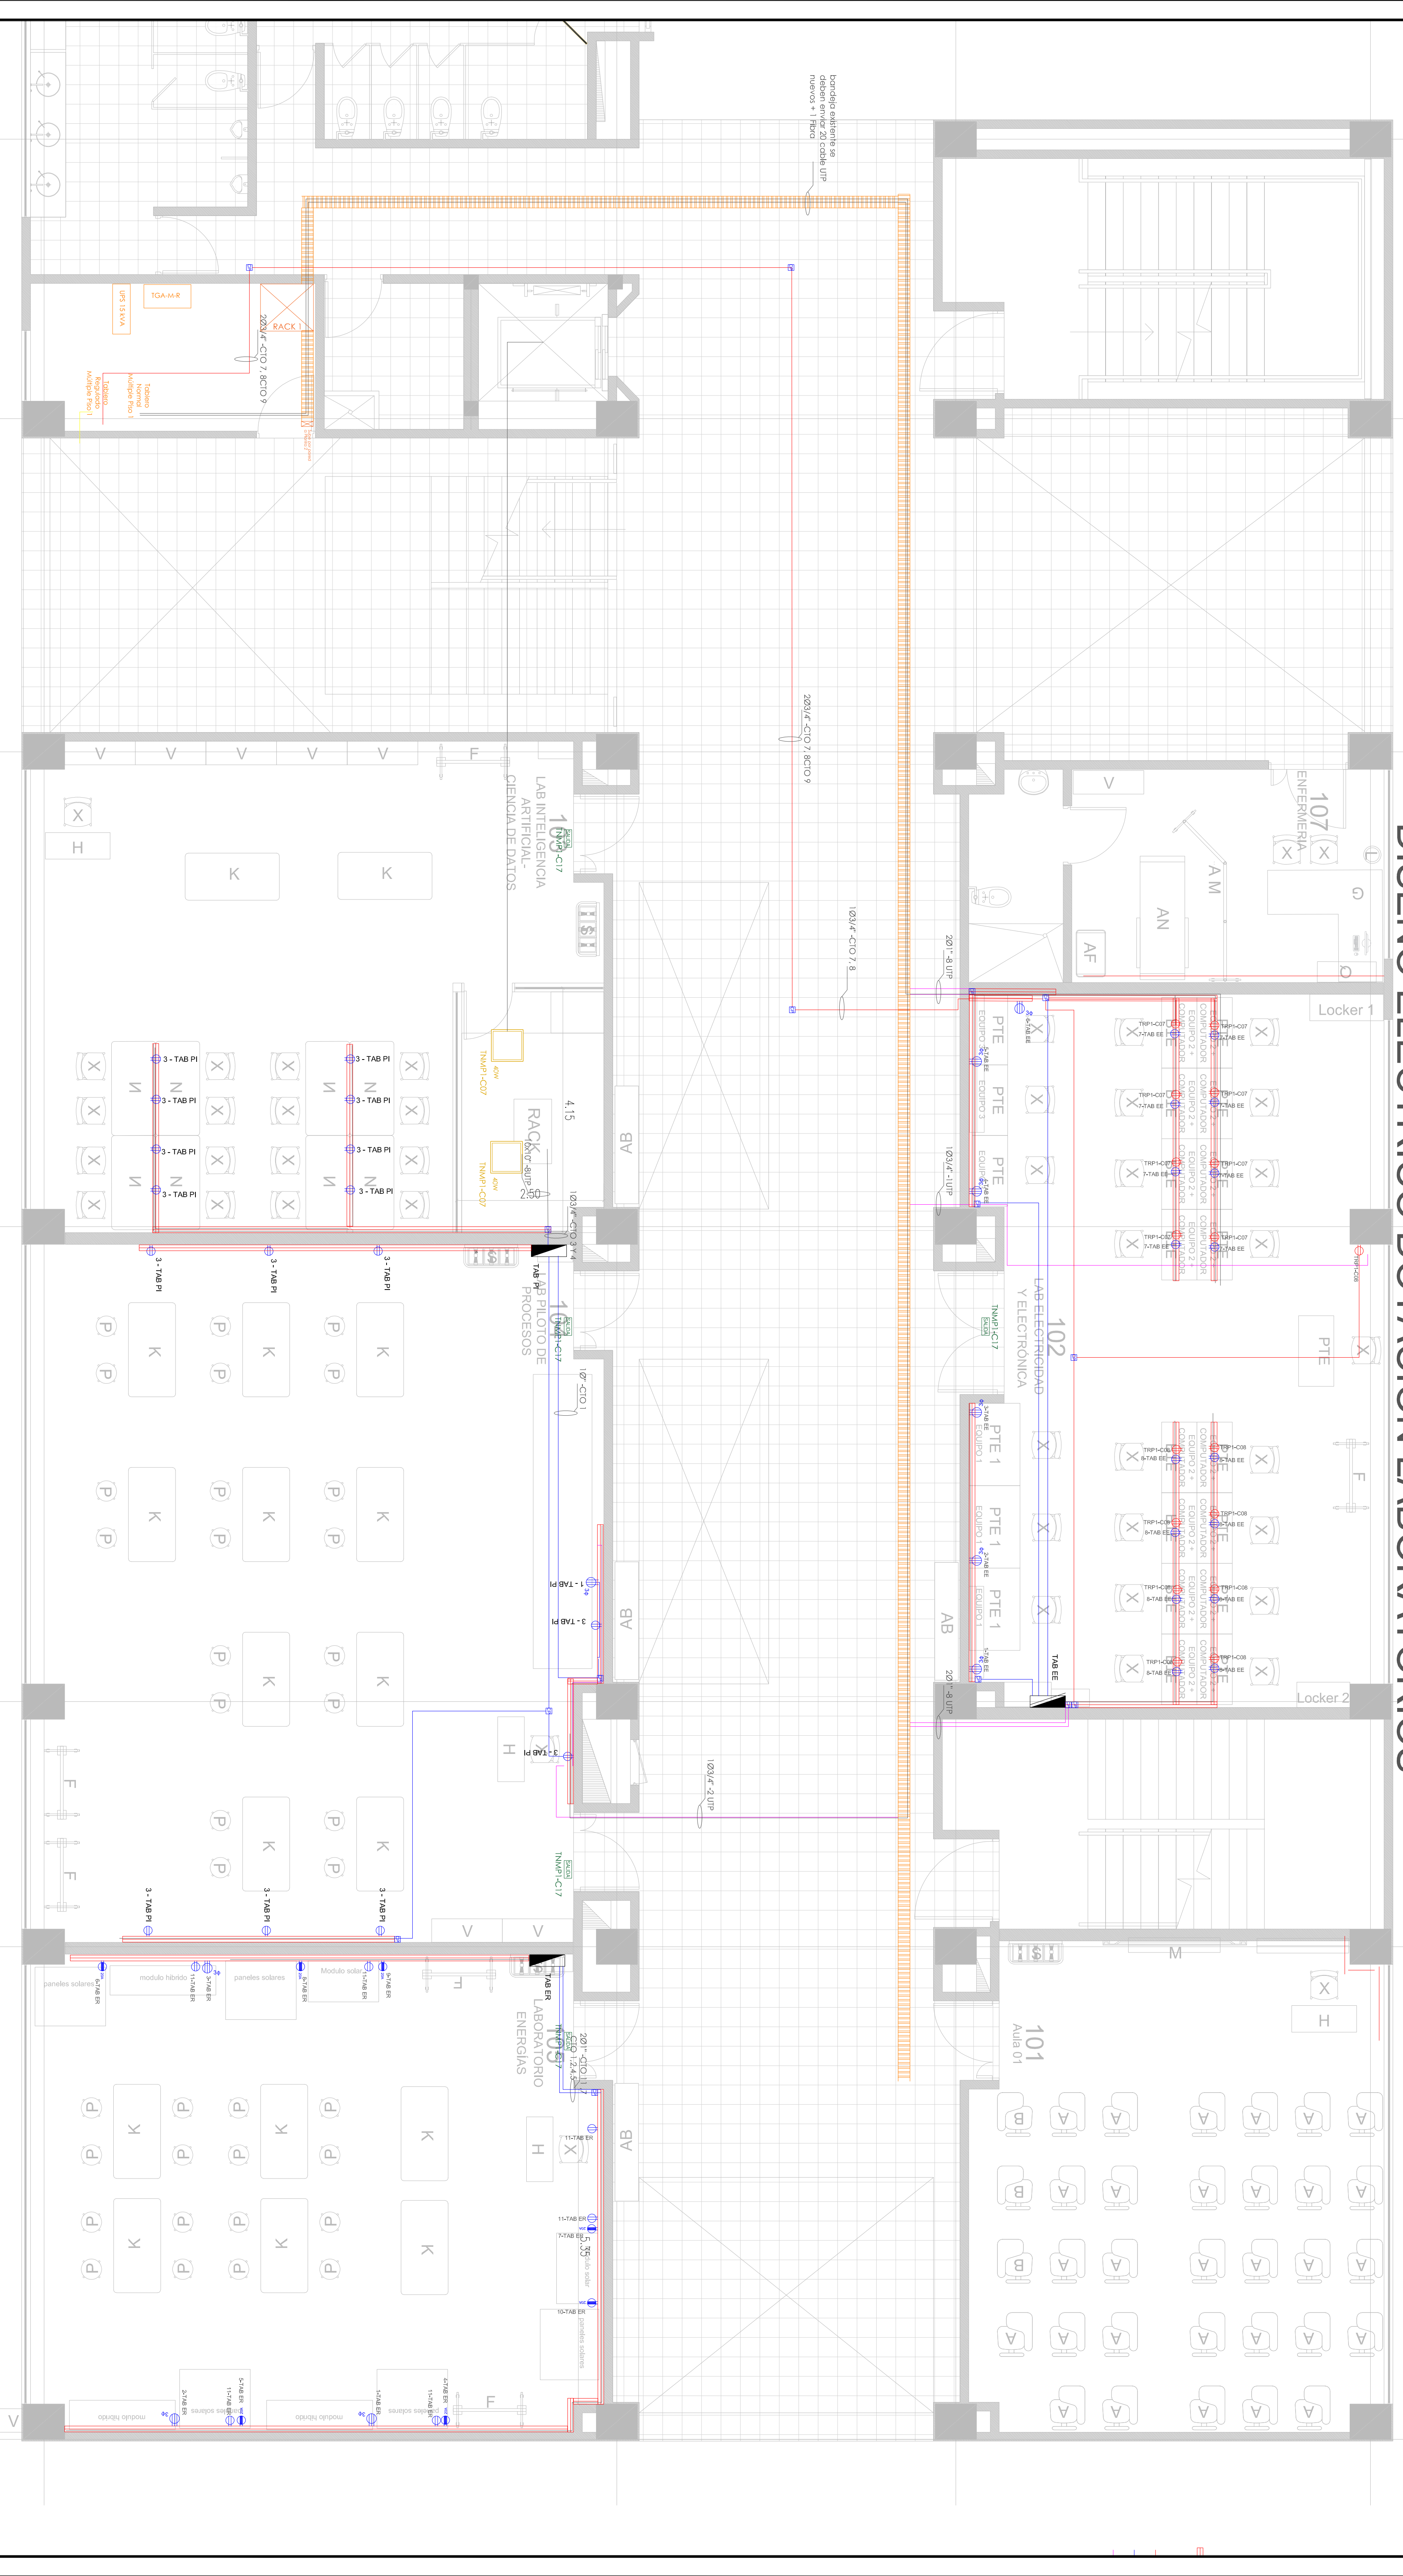

## CONVENCIONES

BANDEJA TIPO MALLA 10X10 cm

CANALETAS PLASTICA 10X5 cm  
SOBRE FONER CON SERPACION

CAJA DE PASO DOBLE FONDO 10X10  
METALICA PARA TUBO EMT PLASTICO  
10X5 PARA UNION CON CANALETA

TUBERIA SALIDAS REGULADAS  
NUEVAS - PROYECTADA

TUBERIA SALIDAS TOMACORRIENTES  
NORMALES, BIFASICO O TRIFASICO

TUBERIA SALIDAS DATOS NUEVAS -  
PROYECTADA

SALIDA TOMACORRIENTE TRIFASICO

SALIDA TOMACORRIENTE TRIFASICO

SALIDA TOMACORRIENTE BIFASICO

SALIDA TOMACORRIENTE  
MONOFASICO 20 A

SALIDA TOMACORRIENTE  
MONOFASICO

SALIDA TOMACORRIENTE REGULADO

SALIDA DE VOZ Y DATOS

TABLERO ELECTRICO

SAR 10121

Diagnostico de necesidades de dotación y funcionamiento adecuado de los  
ambientes pedagógicos del nuevo edificio de la sede Universitaria de Kennedy  
Proyecto

Diseño de infraestructura eléctrica proyectada  
piso 1  
Contiene

1-50  
Escala