

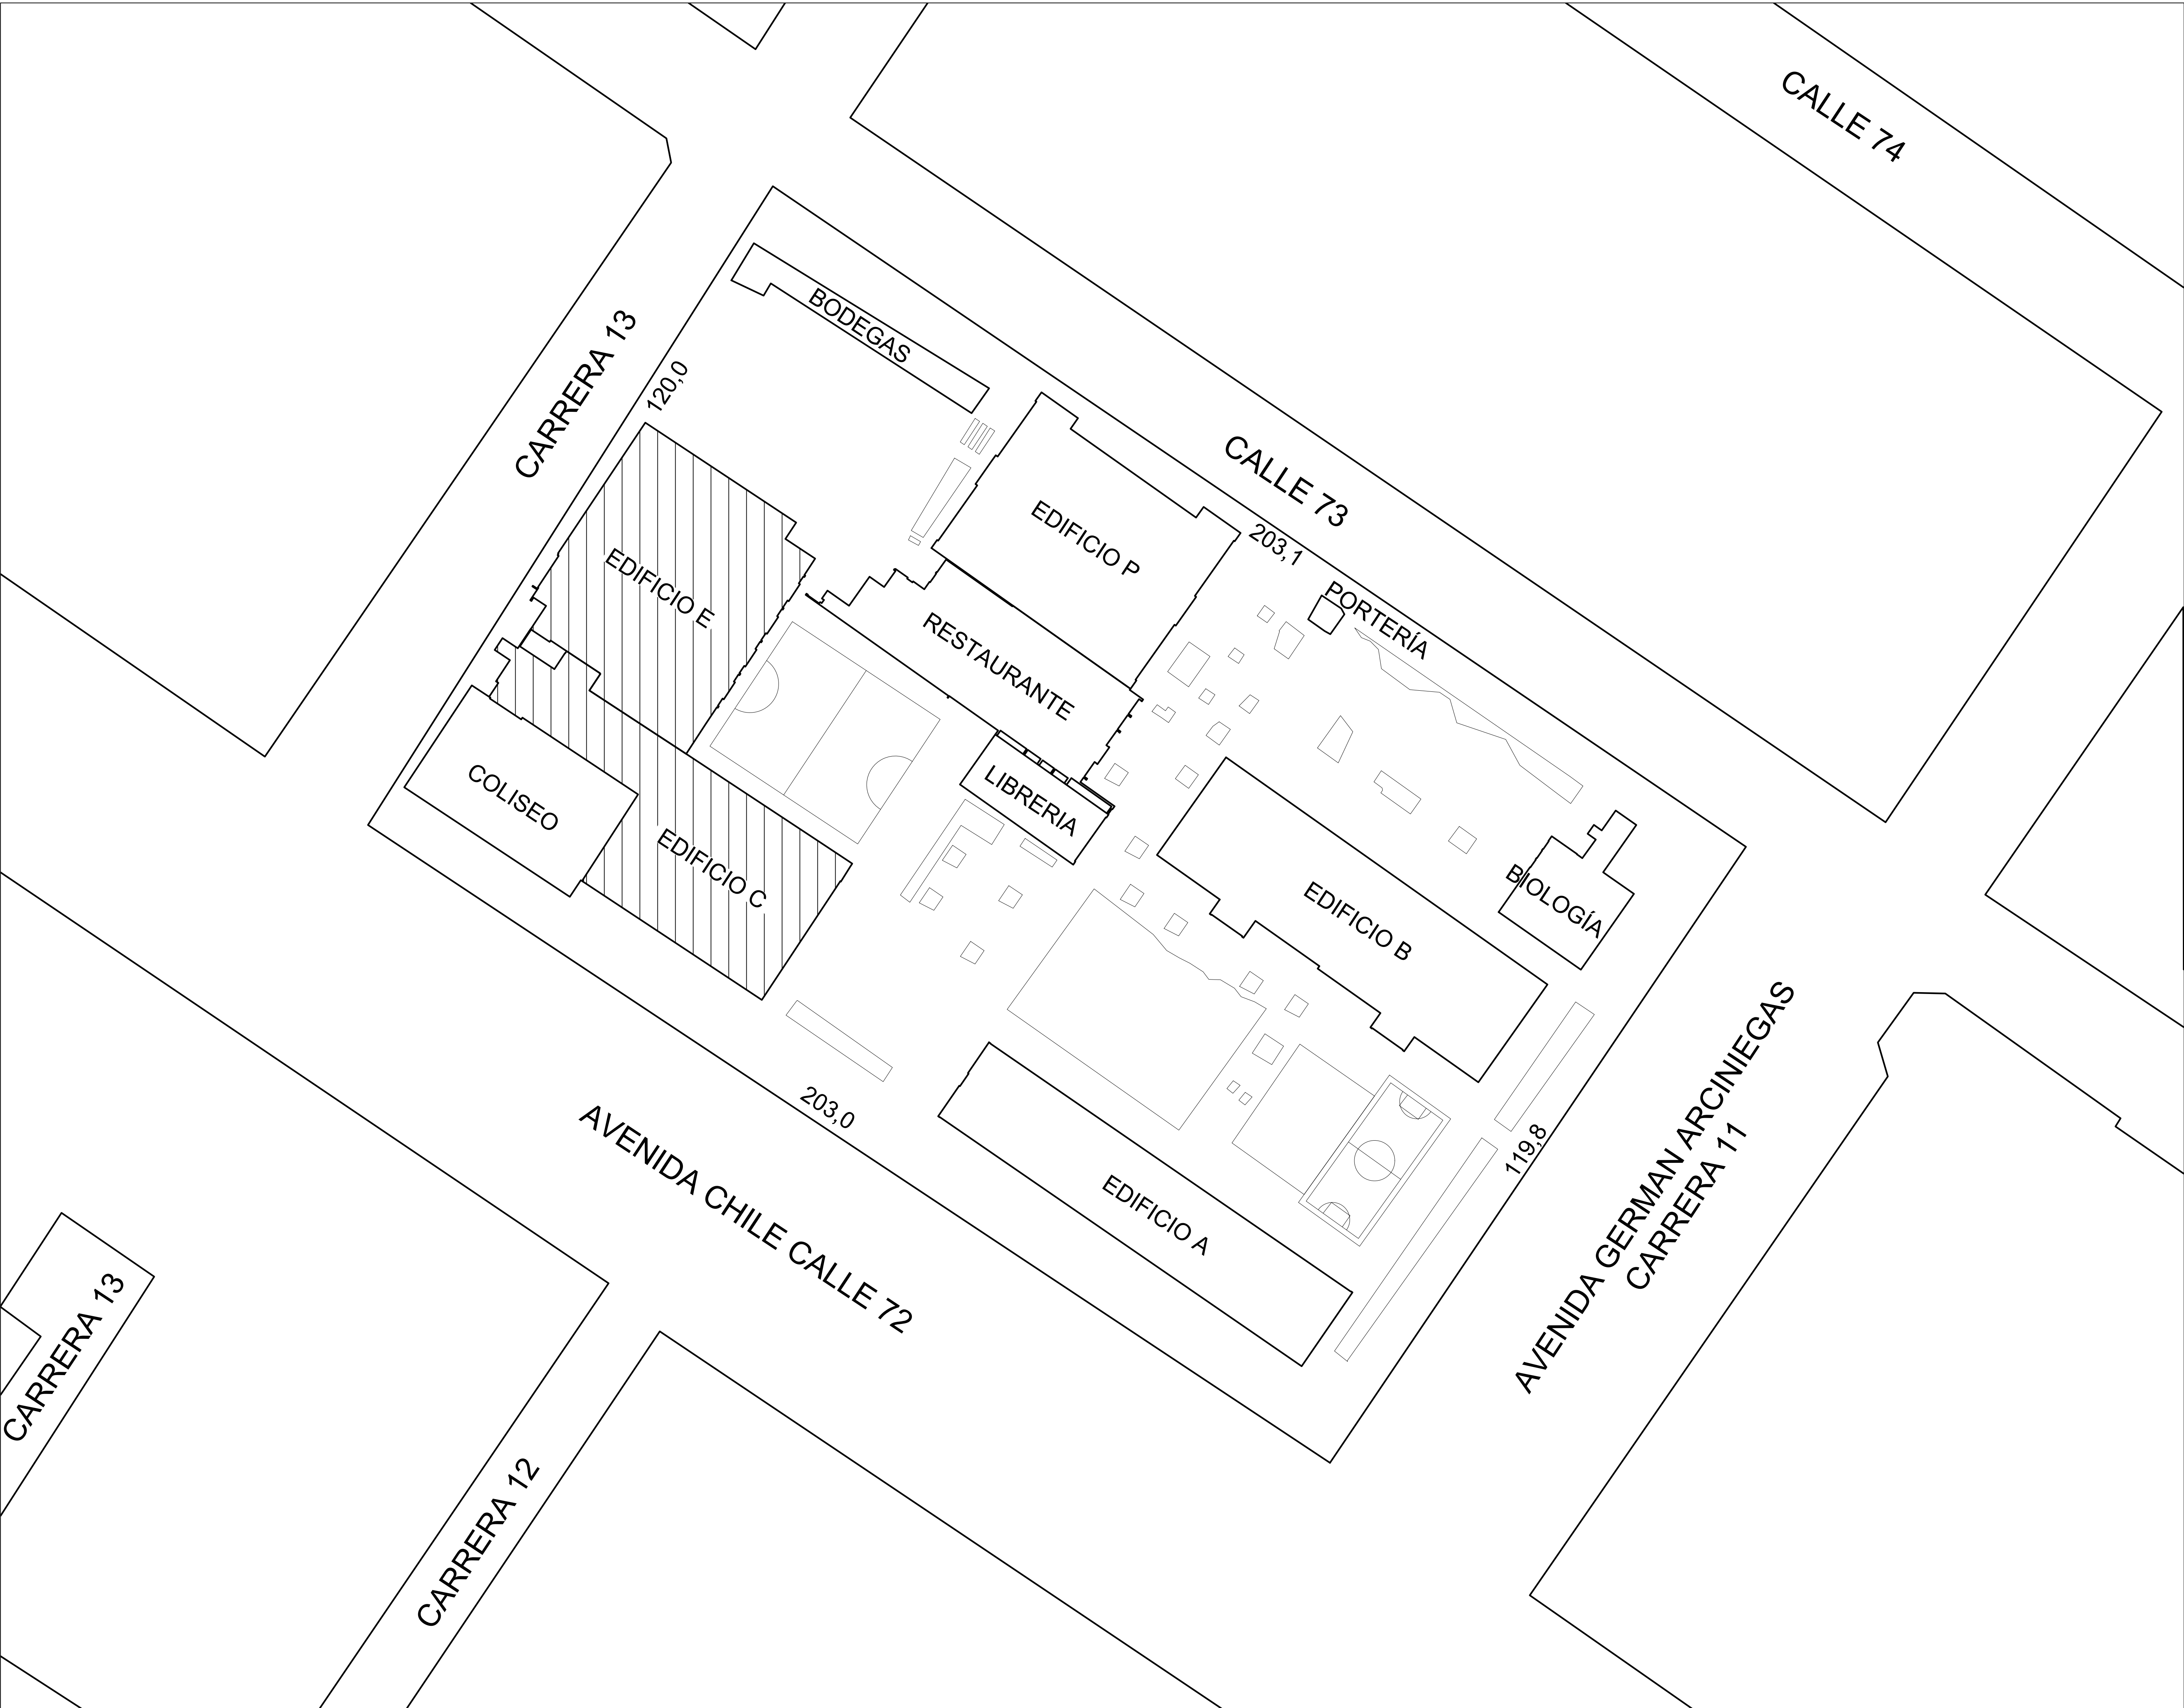


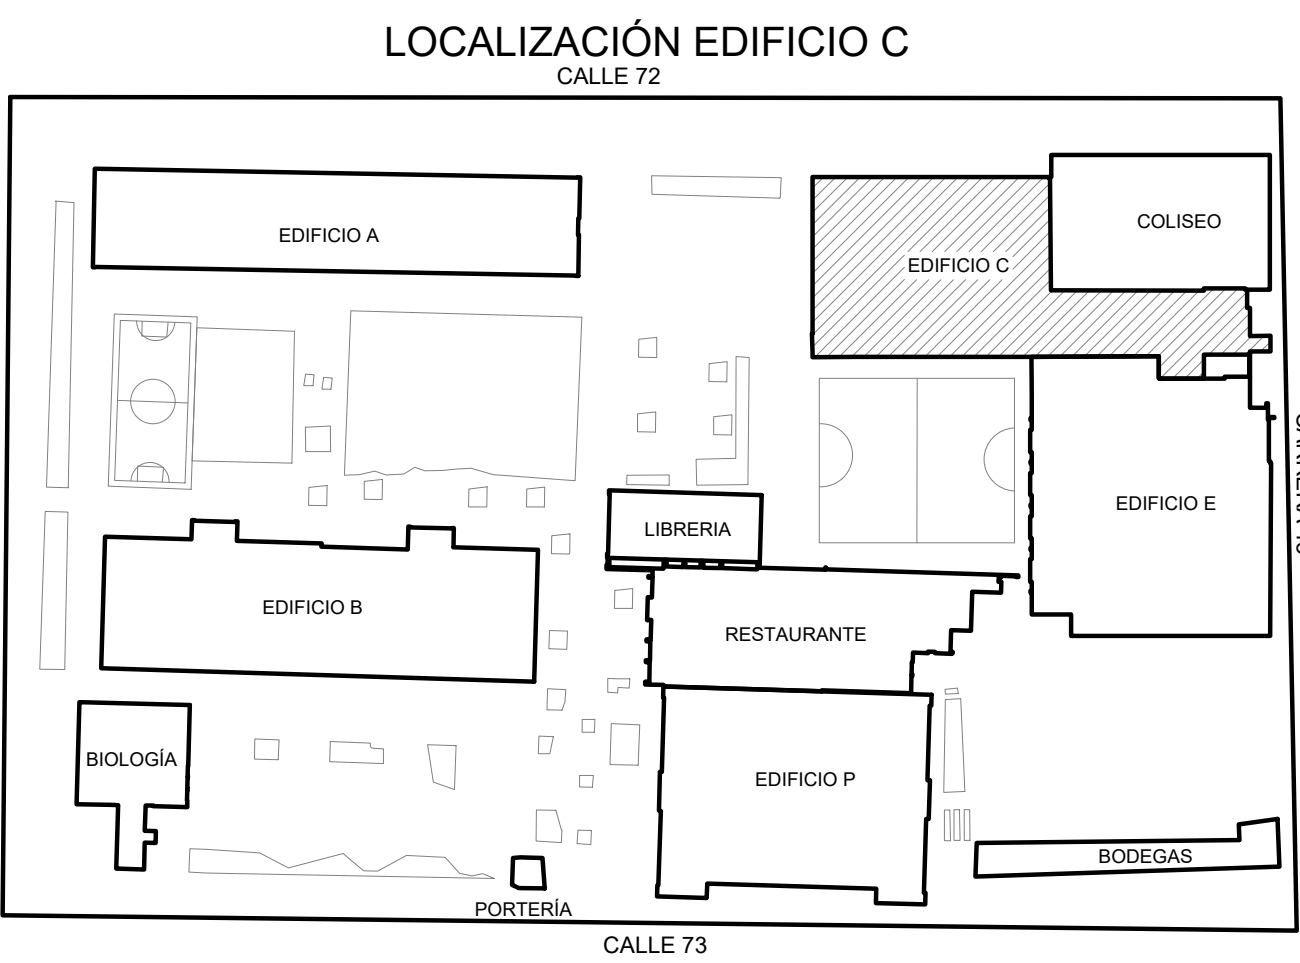


| UNIVERSIDAD PEDAGÓGICA NACIONAL INSTALACIONES<br>CALLE 72 N° 11-86 |          |            |                  |
|--------------------------------------------------------------------|----------|------------|------------------|
| CUADRO DE ÁREAS                                                    |          |            |                  |
| BLOQUE                                                             | NIVEL    | ÁREA<br>m2 | ÁREA TOTAL<br>m2 |
| A                                                                  | Sótano   | 577.5600   | 4.391.18         |
|                                                                    | Primero  | 1288.6300  |                  |
|                                                                    | Segundo  | 1262.5300  |                  |
|                                                                    | Tercero  | 1262.4600  |                  |
| B                                                                  | Primero  | 1543.3500  | 6.372.60         |
|                                                                    | Segundo  | 1612.3600  |                  |
|                                                                    | Tercero  | 1608.6200  |                  |
|                                                                    | Cuarto   | 1608.2700  |                  |
| C                                                                  | Sótano   | 1180.8900  | 5.874.64         |
|                                                                    | Primero  | 2351.3300  |                  |
|                                                                    | Mezanine | 1189.5200  |                  |
|                                                                    | Segundo  | 1152.90    |                  |
| E                                                                  | Primero  | 1575.1200  | 2.960.06         |
|                                                                    | Segundo  | 890.9800   |                  |
|                                                                    | Tercero  | 493.9600   |                  |
| P                                                                  | Primero  | 646.6300   | 1.823.90         |
|                                                                    | Mezanine | 530.64     |                  |
|                                                                    | Segundo  | 646.6300   |                  |
| Casa de la Vida                                                    | Primero  | 425.7100   | 425.71           |
| Arturo Camargo                                                     | Primero  | 292.8100   | 292.81           |
| Casa de pensamiento                                                | Primero  | 48.8500    | 92.05            |
|                                                                    | Segundo  | 43.20      |                  |
| Restaurante                                                        | Primero  | 1046.0000  | 1.046.00         |
| Servicios                                                          | Primero  | 260.3700   | 260.37           |
| Portería calle 72                                                  | Primero  | 55.0000    | 55.00            |
| Portería calle 73                                                  | Primero  | 66.0000    | 66.00            |
| TOTAL ÁREA CONSTRUIDA                                              |          |            | 23.660.32        |
| TOTAL ÁREA OCUPACIÓN                                               |          |            | 9.599.80         |
|                                                                    |          |            |                  |
| ÁREA LOTE                                                          |          |            | 24.369.00        |
|                                                                    |          |            |                  |
| ÍNDICE DE OCUPACIÓN                                                |          |            | 39%              |
| ÍNDICE DE CONSTRUCCIÓN                                             |          |            | 97%              |

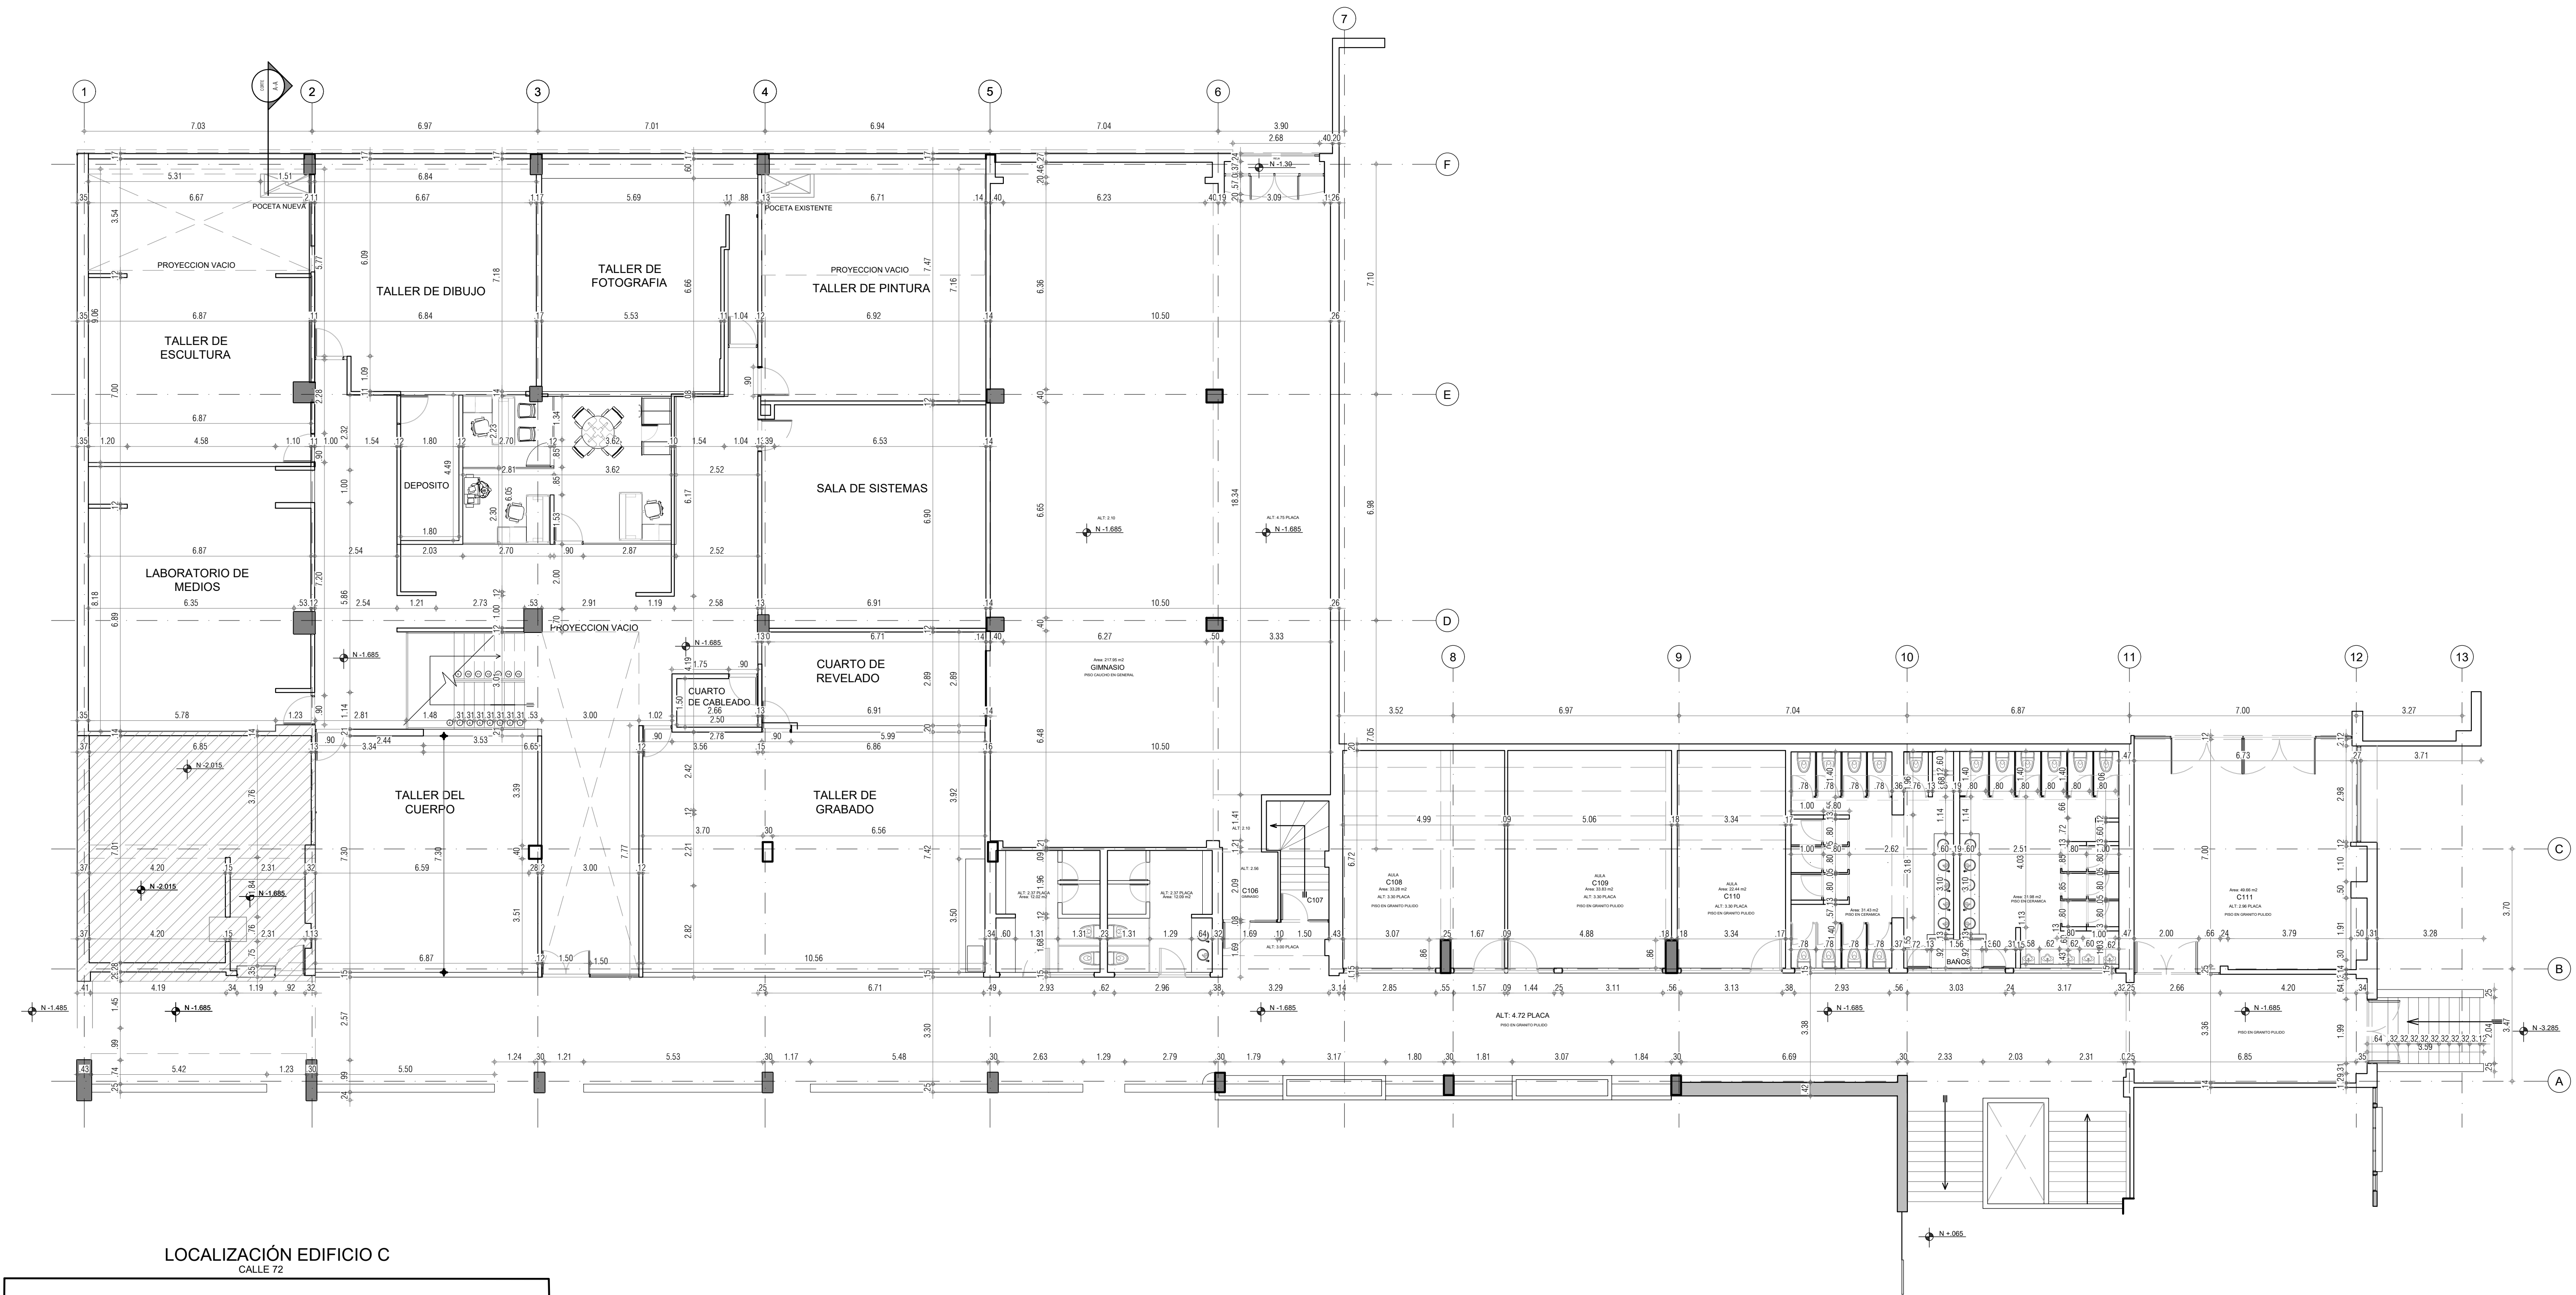


EDIFICIO-C PRIMER PISO  
ESC \_\_\_\_\_ 1:100


| UNIVERSIDAD PEDAGÓGICA NACIONAL INSTALACIONES<br>CALLE 72 N° 11-86 |          |            |                  |
|--------------------------------------------------------------------|----------|------------|------------------|
| CUADRO DE ÁREAS                                                    |          |            |                  |
| BLOQUE                                                             | NIVEL    | ÁREA<br>m2 | ÁREA TOTAL<br>m2 |
| C                                                                  | Sótano   | 1180.8900  | 5.874.64         |
|                                                                    | Primero  | 2351.3300  |                  |
|                                                                    | Mezanine | 1189.5200  |                  |
|                                                                    | Segundo  | 1152.90    |                  |
| TOTAL ÁREA CONSTRUIDA                                              |          |            | 5.874.64         |
| ÁREA LOTE                                                          |          |            | 24.369.00        |

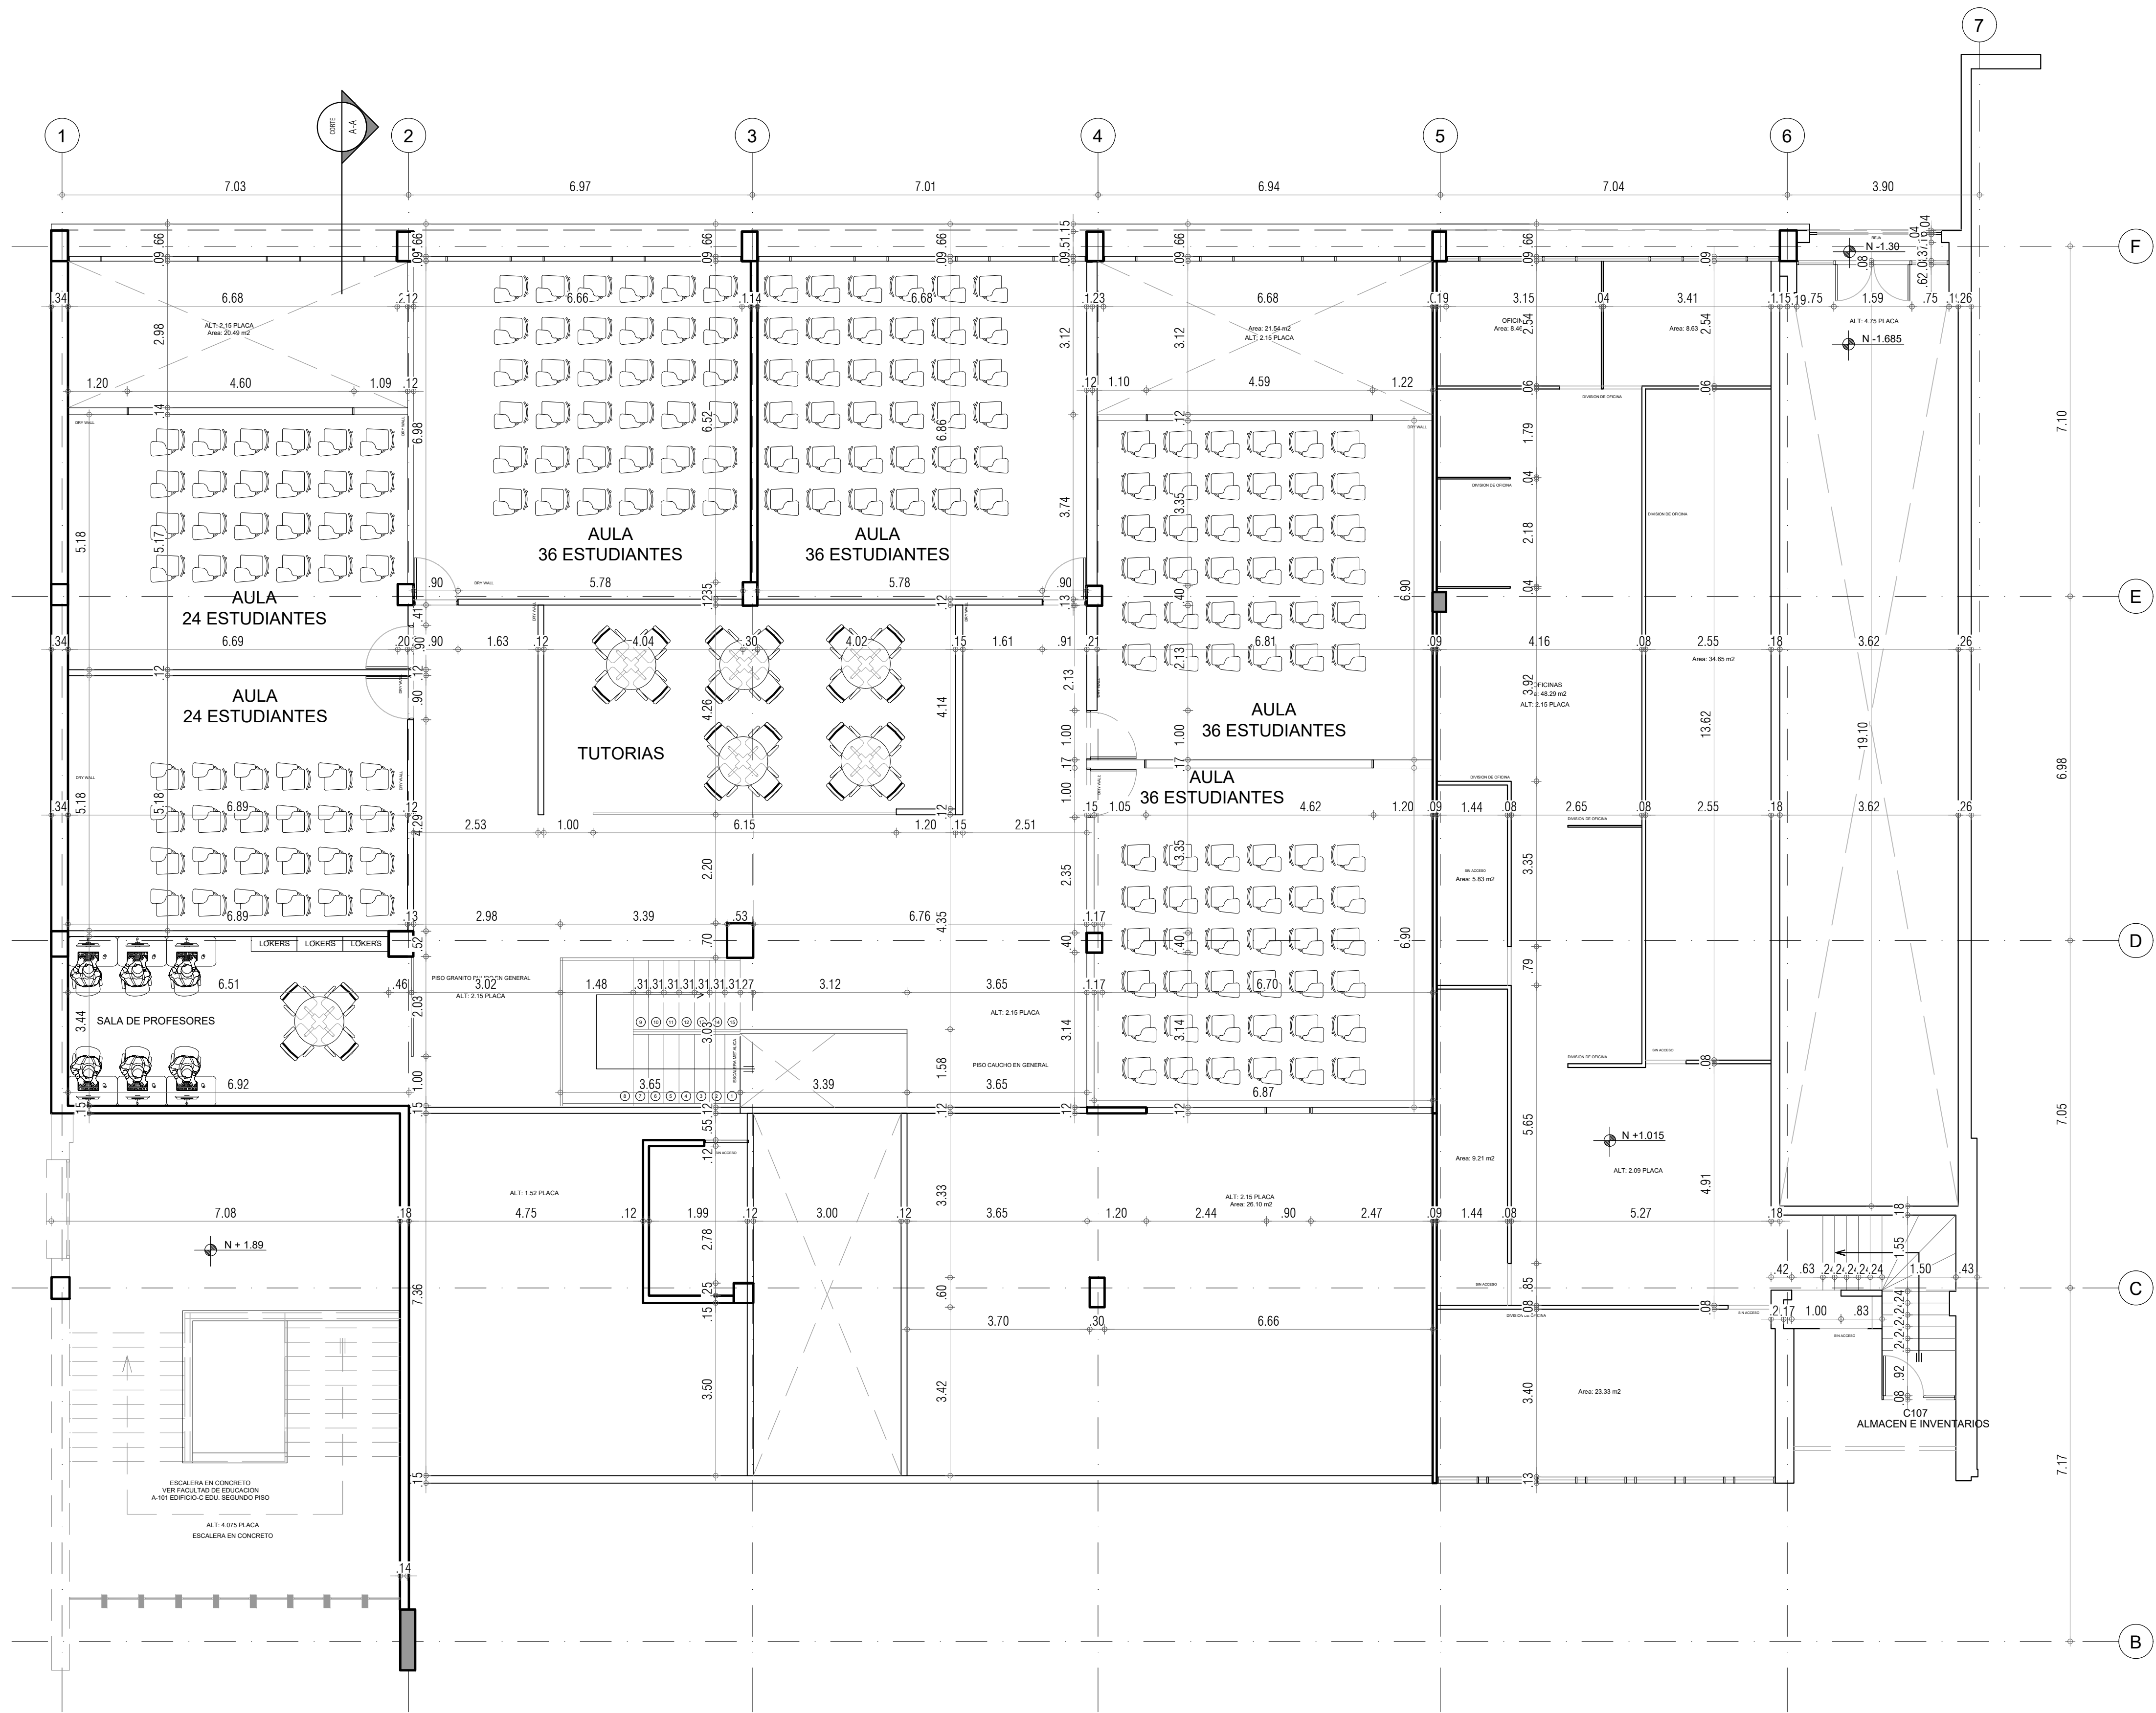


EDIFICIO-C MEZZANINE PISO  
ESC 1:75

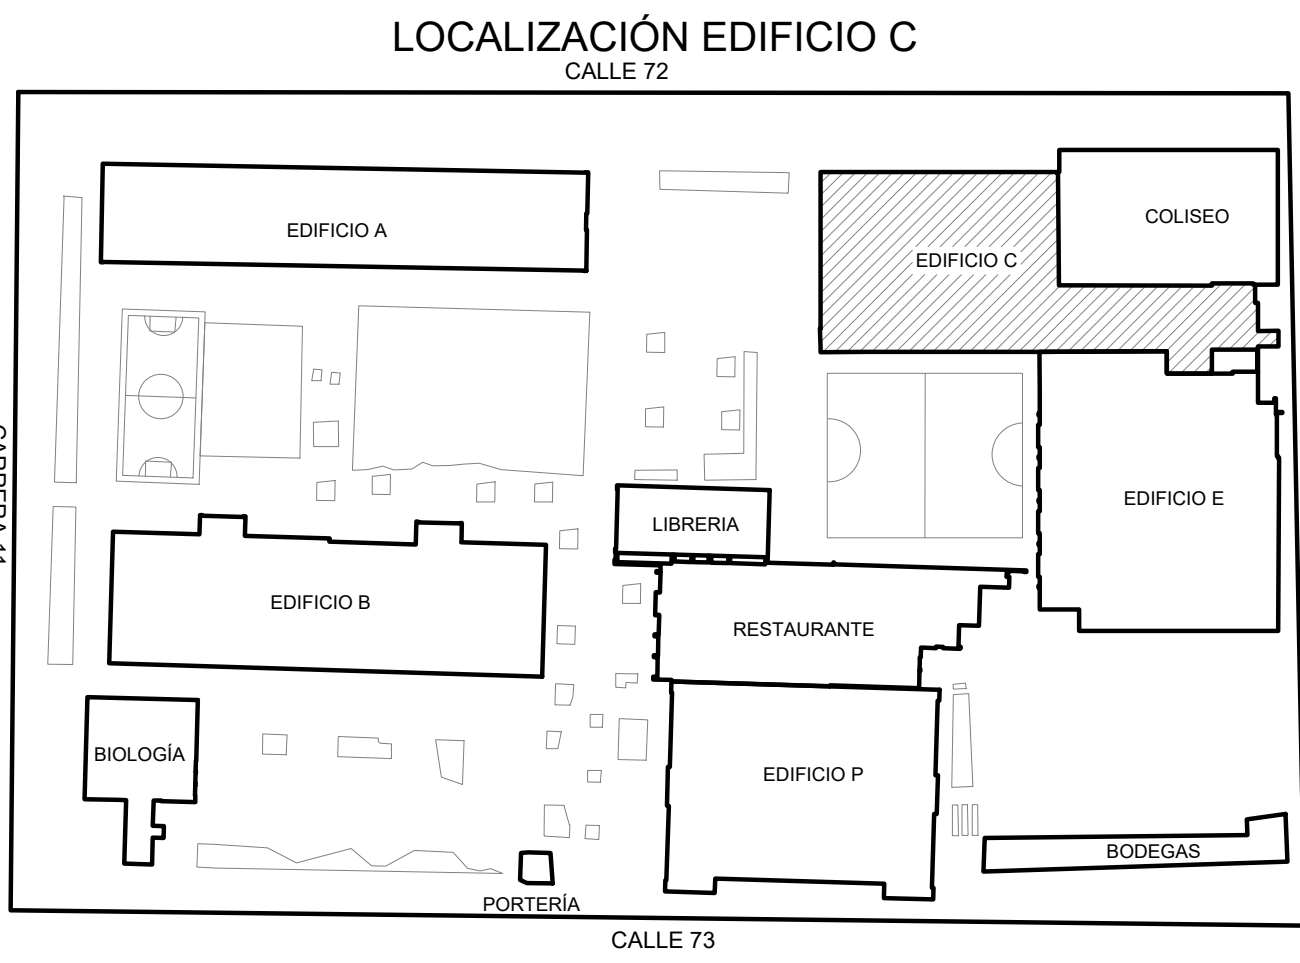


| UNIVERSIDAD PEDAGÓGICA NACIONAL INSTALACIONES<br>CALLE 72 N° 11-86 |          |            |                  |
|--------------------------------------------------------------------|----------|------------|------------------|
| CUADRO DE ÁREAS                                                    |          |            |                  |
| BLOQUE                                                             | NIVEL    | ÁREA<br>m2 | ÁREA TOTAL<br>m2 |
| C                                                                  | Sótano   | 1180.8900  | 5.874.64         |
|                                                                    | Primero  | 2351.3300  |                  |
|                                                                    | Mezanine | 1189.5200  |                  |
|                                                                    | Segundo  | 1152.90    |                  |
| TOTAL ÁREA CONSTRUIDA                                              |          |            | 5.874.64         |
| ÁREA LOTE                                                          |          |            | 24.369.00        |

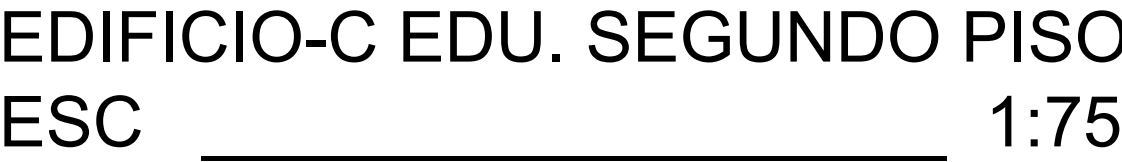

| UNIVERSIDAD PEDAGÓGICA NACIONAL INSTALACIONES<br>CALLE 72 N° 11-86 |          |            |                  |
|--------------------------------------------------------------------|----------|------------|------------------|
| CUADRO DE ÁREAS                                                    |          |            |                  |
| BLOQUE                                                             | NIVEL    | ÁREA<br>m2 | ÁREA TOTAL<br>m2 |
| C                                                                  | Sótano   | 1180.8900  | 5.874.64         |
|                                                                    | Primero  | 2351.3300  |                  |
|                                                                    | Mezanine | 1189.5200  |                  |
|                                                                    | Segundo  | 1152.90    |                  |
| TOTAL ÁREA CONSTRUIDA                                              |          |            | 5.874.64         |
| ÁREA LOTE                                                          |          |            | 24.369.00        |

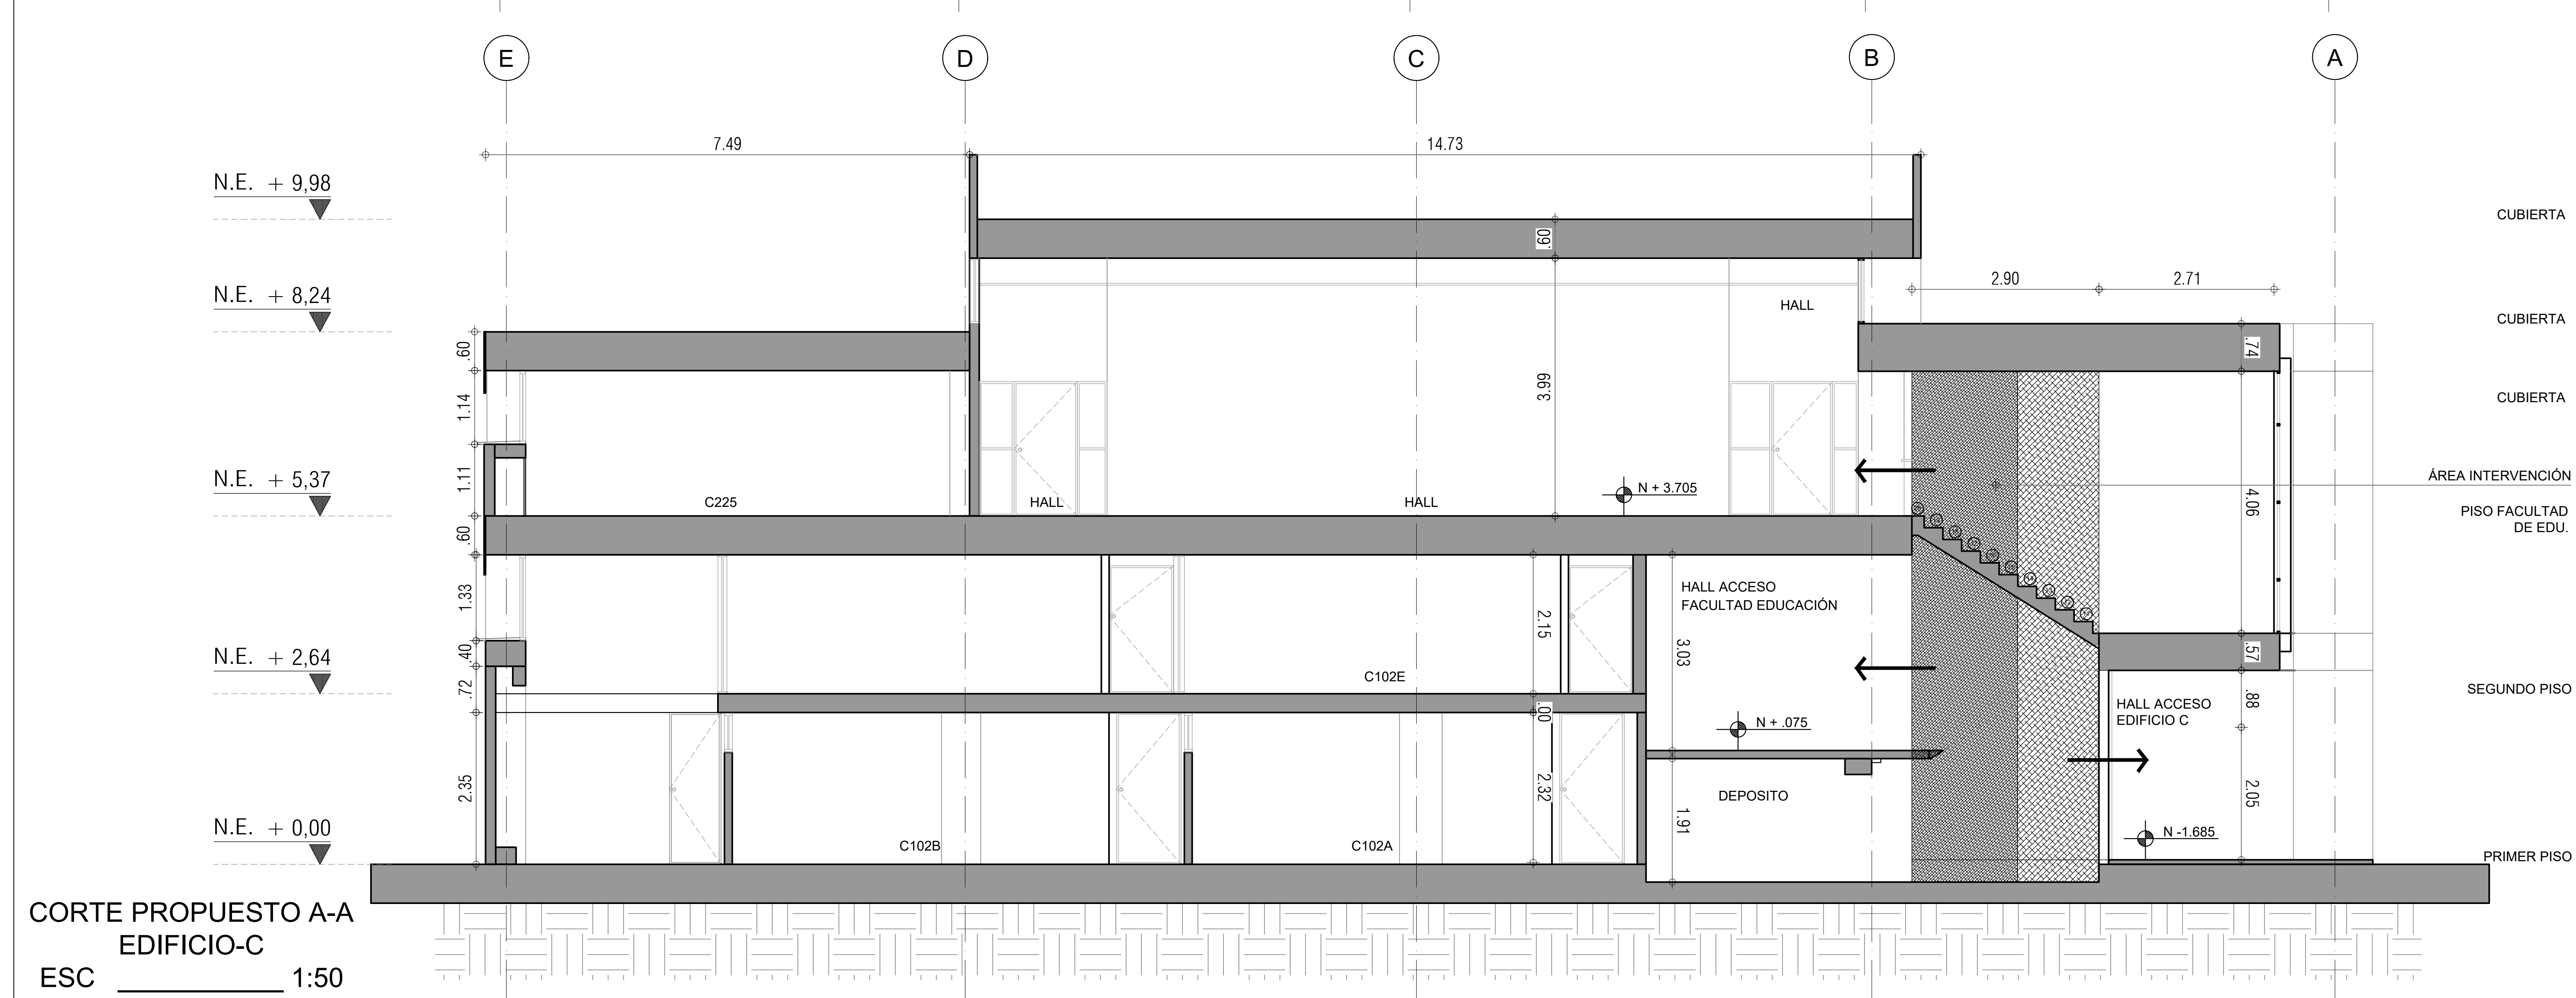

| UNIVERSIDAD PEDAGÓGICA NACIONAL INSTALACIONES<br>CALLE 72 N° 11-86 |          |            |                  |
|--------------------------------------------------------------------|----------|------------|------------------|
| CUADRO DE ÁREAS                                                    |          |            |                  |
| BLOQUE                                                             | NIVEL    | ÁREA<br>m2 | ÁREA TOTAL<br>m2 |
| C                                                                  | Sótano   | 1180.8900  | 5.874.64         |
|                                                                    | Primero  | 2351.3300  |                  |
|                                                                    | Mezanine | 1189.5200  |                  |
|                                                                    | Segundo  | 1152.90    |                  |
| TOTAL ÁREA CONSTRUIDA                                              |          |            | 5.874.64         |
| ÁREA LOTE                                                          |          |            | 24.369.00        |

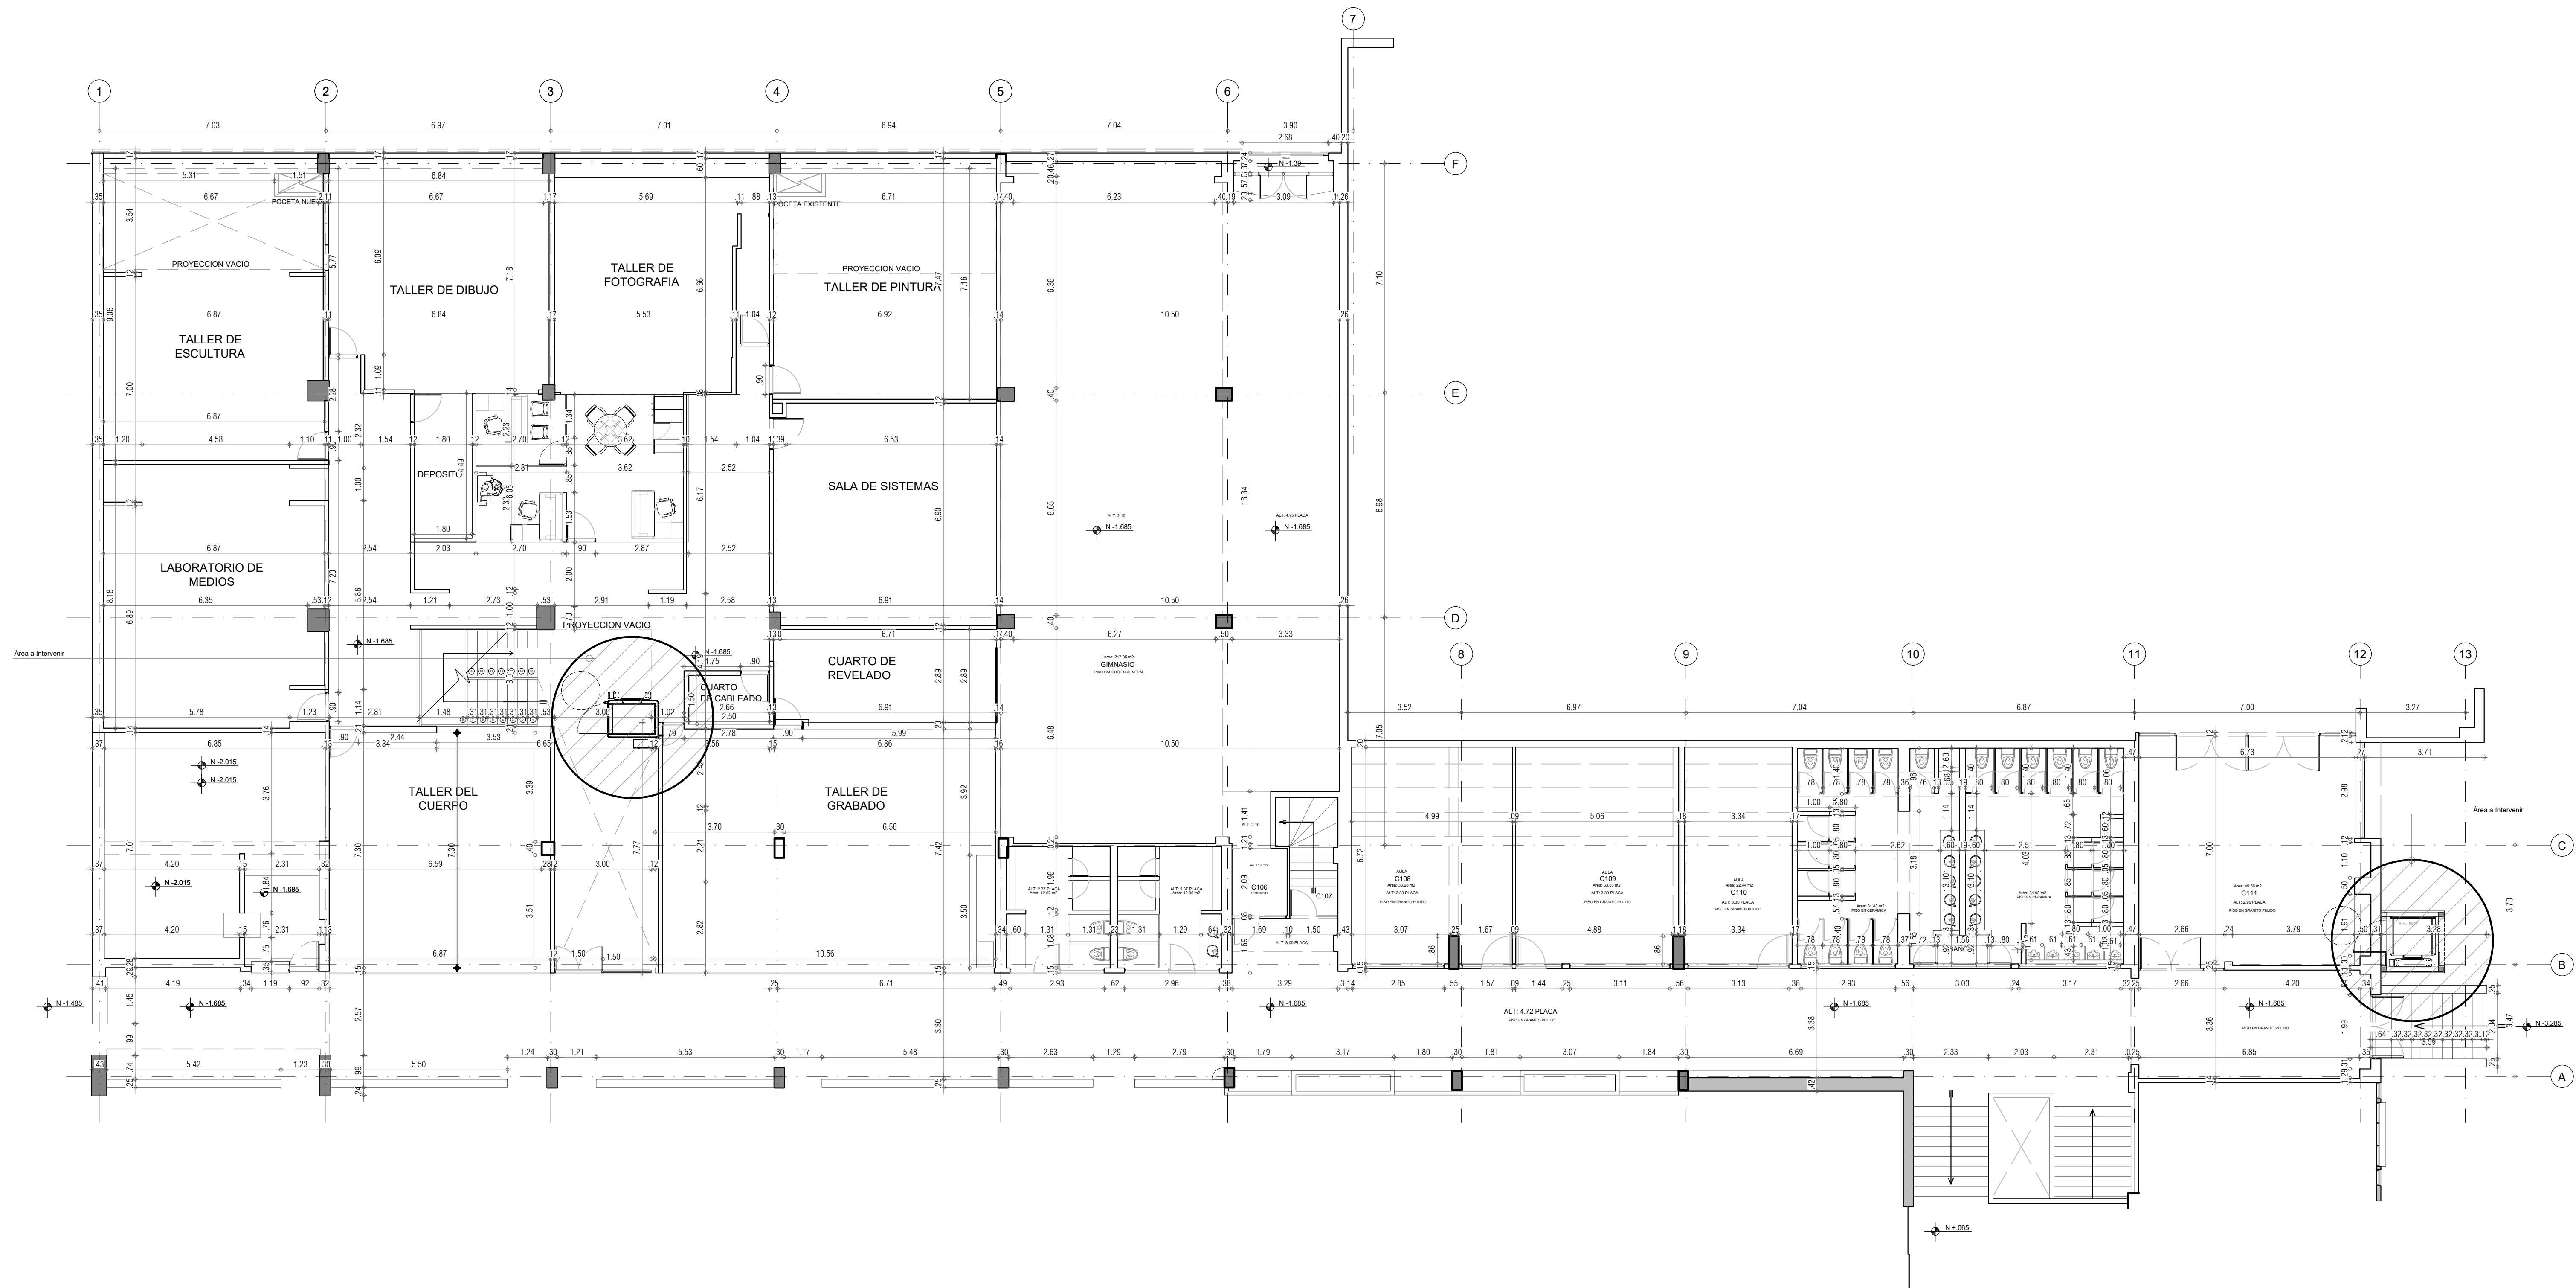




LOCALIZACIÓN EDIFICIO C  
CALLE 72



EDIFICIO-C PRIMER PISO  
ESC 1:100


| UNIVERSIDAD PEDAGÓGICA NACIONAL<br>INSTALACIONES<br>CALLE 72 N° 11-86 |                  |
|-----------------------------------------------------------------------|------------------|
| CUADRO DE ÁREAS                                                       |                  |
| BLOQUE                                                                | ÁREA TOTAL<br>m2 |
| ÁREA CONSTRUIDA EDIFICIO C                                            | 5,874.64         |
| ÁREA INTERVENCIÓN EDIFICIO C                                          |                  |
| Modificación.<br>Facultad Educación                                   | 75,36            |
| Demolición Educación                                                  | 5,76             |
| Modificación<br>Licenciatura Artes Visuales                           | 22,10            |
| Demolición Artes Visuales                                             | 1,84             |
| Área Total demolición                                                 | 7,60             |
| Área Total                                                            | 97,46            |
| Incidencia en el área<br>construida del edificio                      | 0,016%           |
| Incidencia en el área total<br>construida del predio                  | 0,004%           |
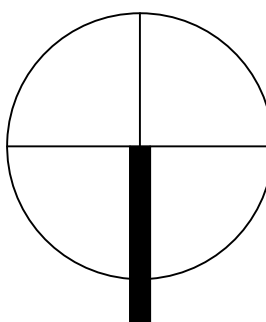
|   |   |   |                |                                                |  |                           |  |                        |                                                                                       |
|---|---|---|----------------|------------------------------------------------|--|---------------------------|--|------------------------|---------------------------------------------------------------------------------------|
| <br>UNIVERSIDAD PEDAGÓGICA NACIONAL<br><i>Escuela de Educación</i> | UNIVERSIDAD PEDAGÓGICA NACIONAL<br>VICERRECTORÍA ADMINISTRATIVA Y FINANCIERA<br>SUBDIRECCIÓN DE SERVICIOS GENERALES<br>PLANTA FÍSICA<br>Calle 72 # 11 - 86 | PROYECTO:<br>SUMINISTRO, INSTALACIÓN Y ADECUACIONES NECESARIAS PARA LA PUESTA EN OPERACIÓN DE SISTEMAS DE TRANSPORTE VERTICAL PARA PERSONAS CON MOVILIDAD REDUCIDA EN LOS EDIFICIOS C Y E DE LAS INSTALACIONES DE LA CALLE 72 DE LA UNIVERSIDAD PEDAGÓGICA NACIONAL | Observaciones: | VºBº Vicerrector Administrativo y Financiero   |  | VERSION: I                |  | PLANO N°<br>7<br>de 17 |  |
|   |   | CONTIENE:   |                | Ing. Fernando Mendez                           |  | FECHA: Febrero/2022       |  |                        |                                                                                       |
|   |   | PLANTA PROPUESTA - EDIFICIO C<br>PRIMER PISO   |                | VºBº Arquitecto Proyectista                    |  | Dibujo: SSG-Planta Física |  |                        |                                                                                       |
|   |   |   |                | Arq. Camilo Suarez M.P. A25892009-79948393 SCA |  | ESCALA<br>1/100           |  |                        |                                                                                       |

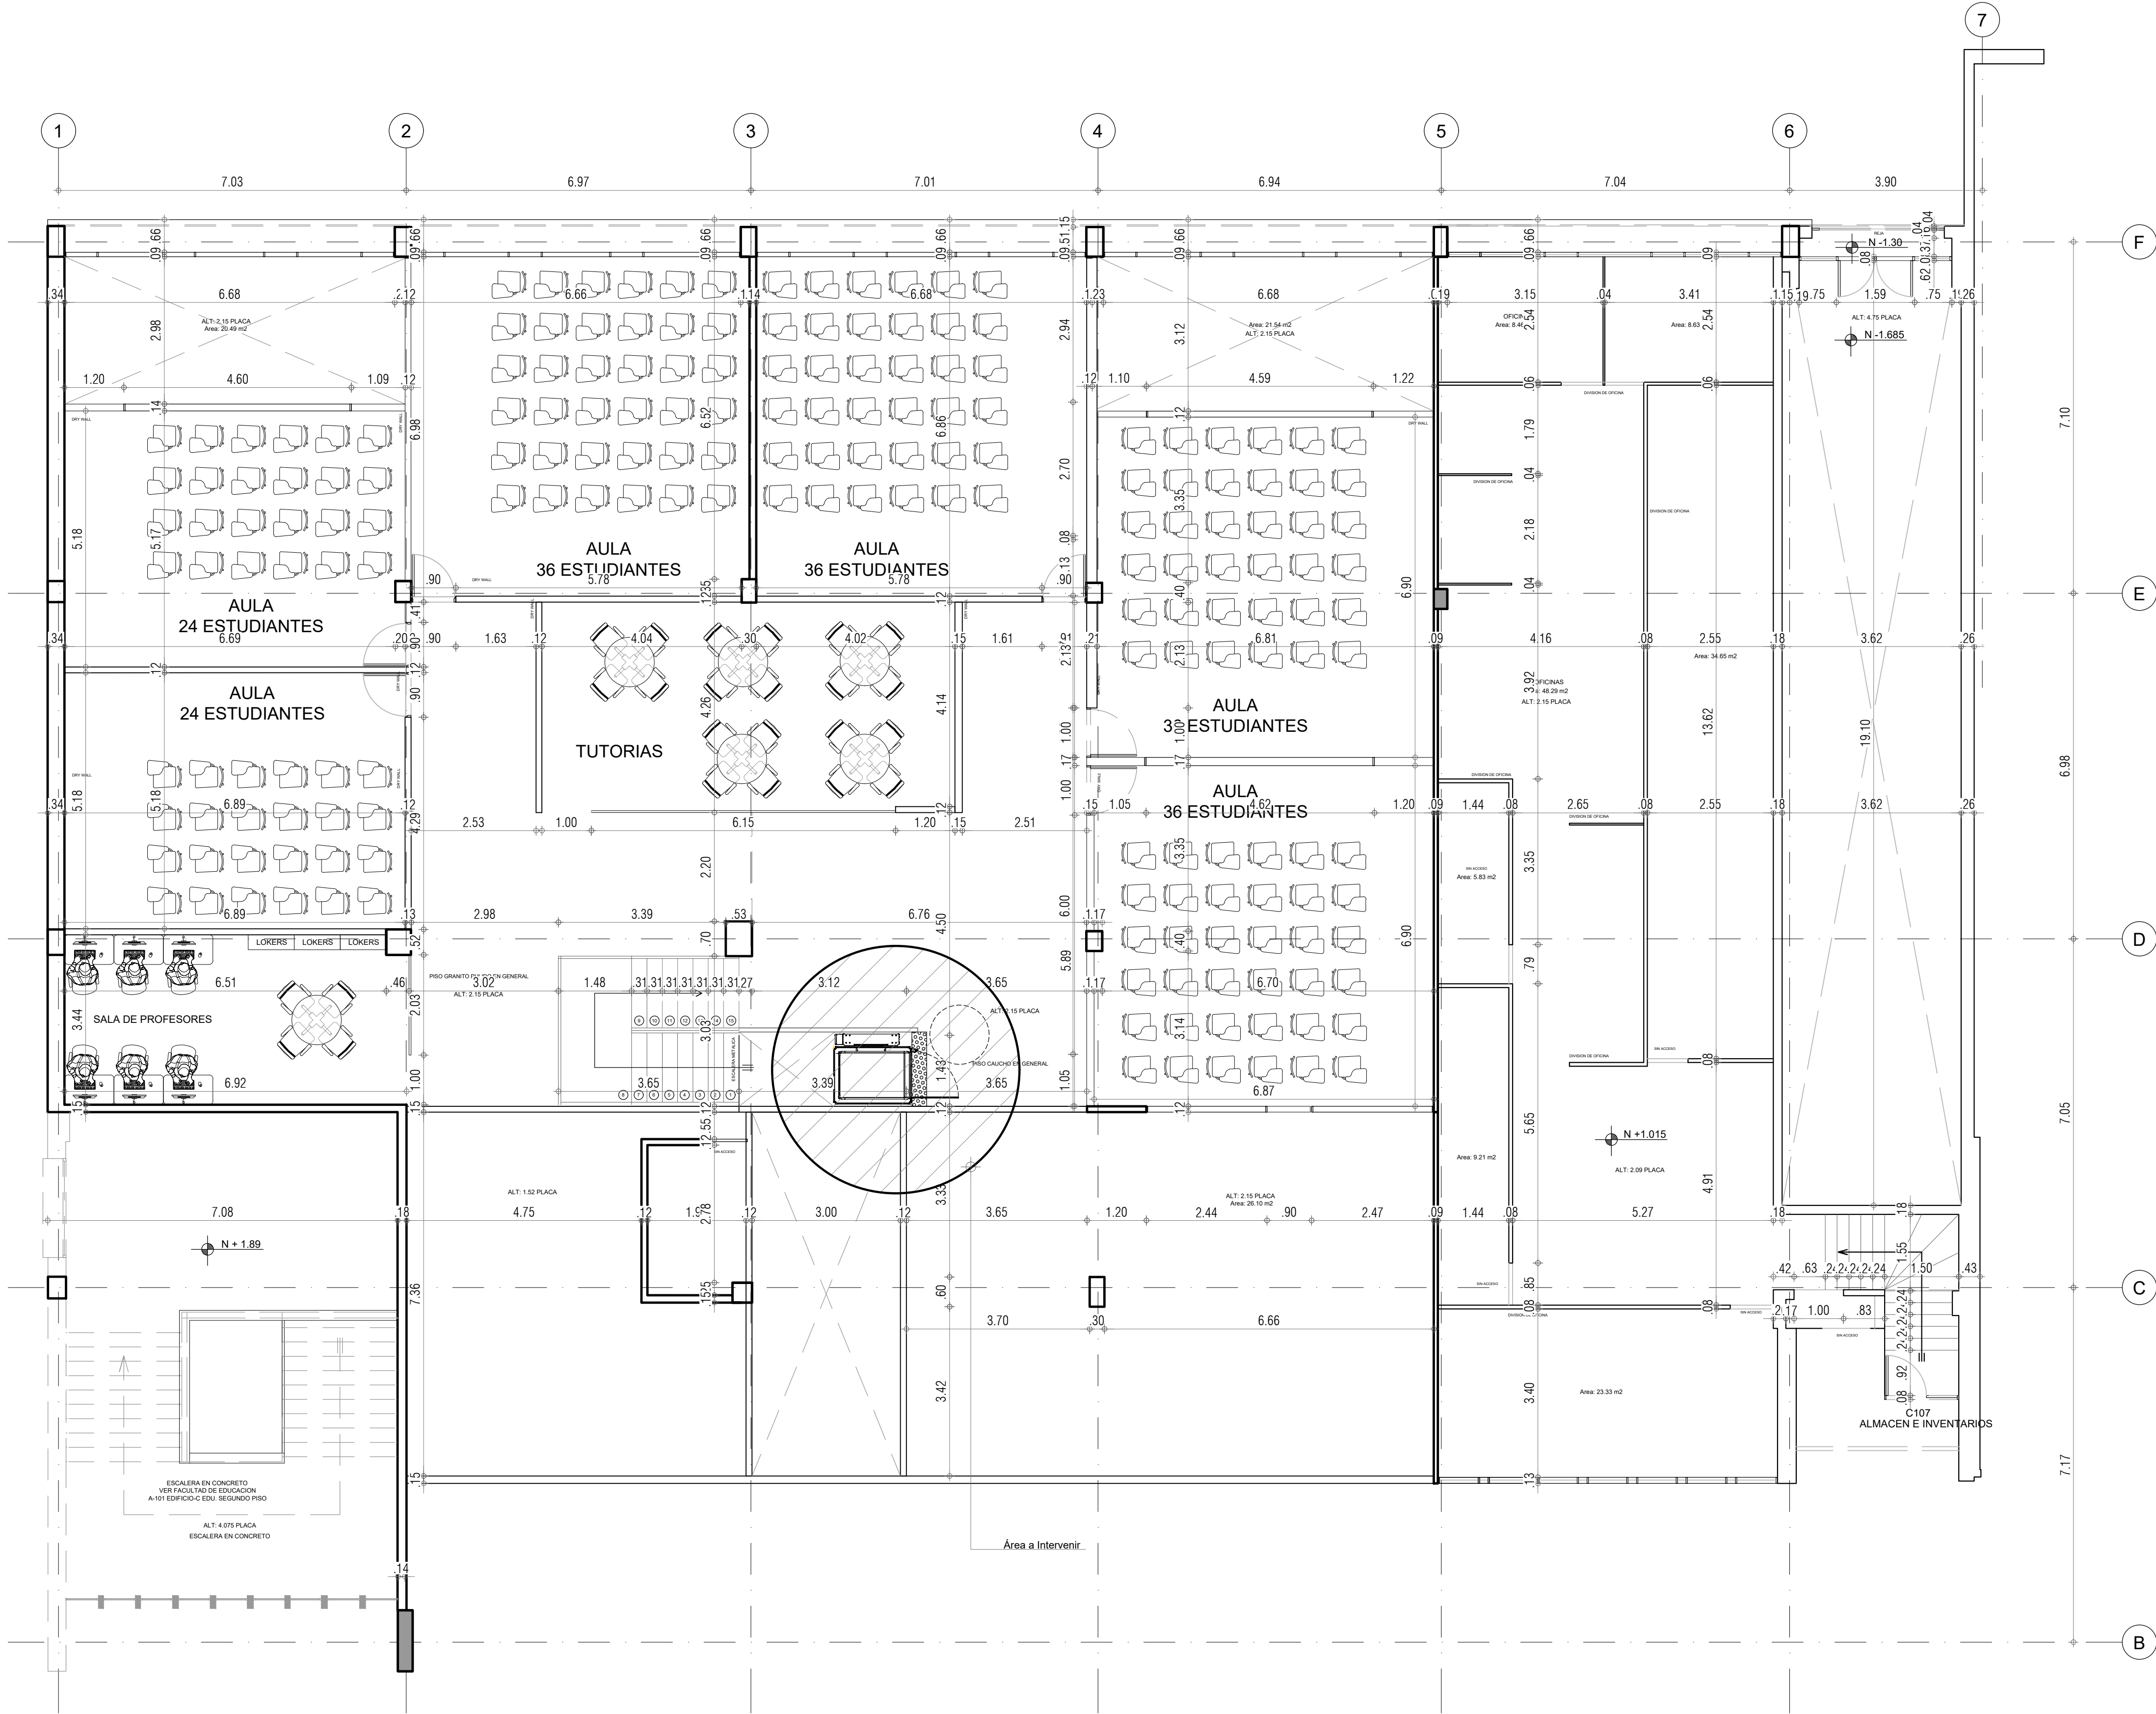
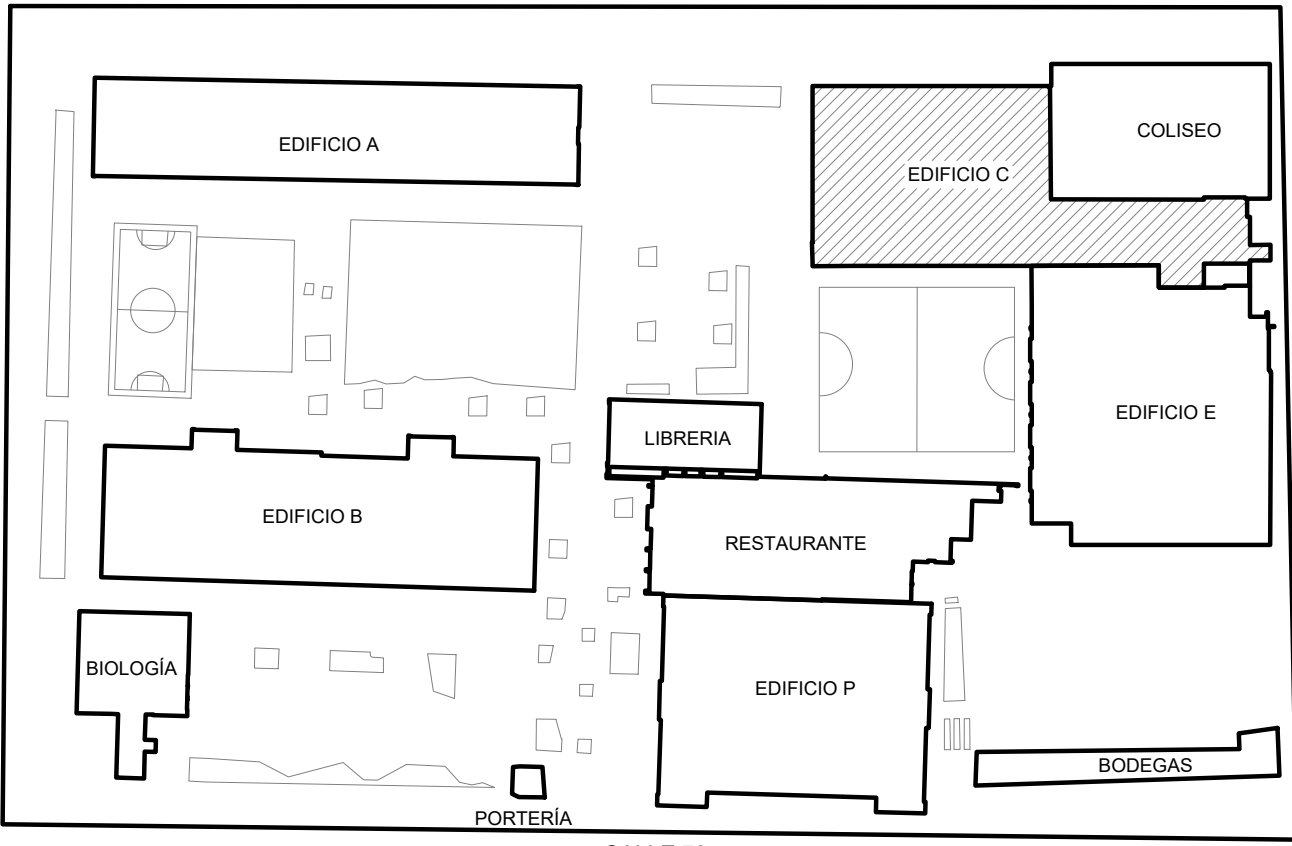


EDIFICIO-C MEZZANINE PISO  
ESC 1:75

| UNIVERSIDAD PEDAGÓGICA NACIONAL<br>INSTALACIONES<br>CALLE 72 N° 11-86 |                  |
|-----------------------------------------------------------------------|------------------|
| CUADRO DE ÁREAS                                                       |                  |
| BLOQUE                                                                | ÁREA TOTAL<br>m2 |
| ÁREA CONSTRUIDA EDIFICIO C                                            | 5,874.64         |
| ÁREA INTERVENCIÓN EDIFICIO C                                          |                  |
| Modificación.<br>Facultad Educación                                   | 75,36            |
| Demolición Educación                                                  | 5,76             |
| Modificación<br>Licenciatura Artes Visuales                           | 22,10            |
| Demolición Artes Visuales                                             | 1,84             |
| Área Total demolición                                                 | 7,60             |
| Área Total                                                            | 97,46            |
| Incidencia en el área<br>construida del edificio                      | 0,016%           |
| Incidencia en el área total<br>construida del predio                  | 0,004%           |







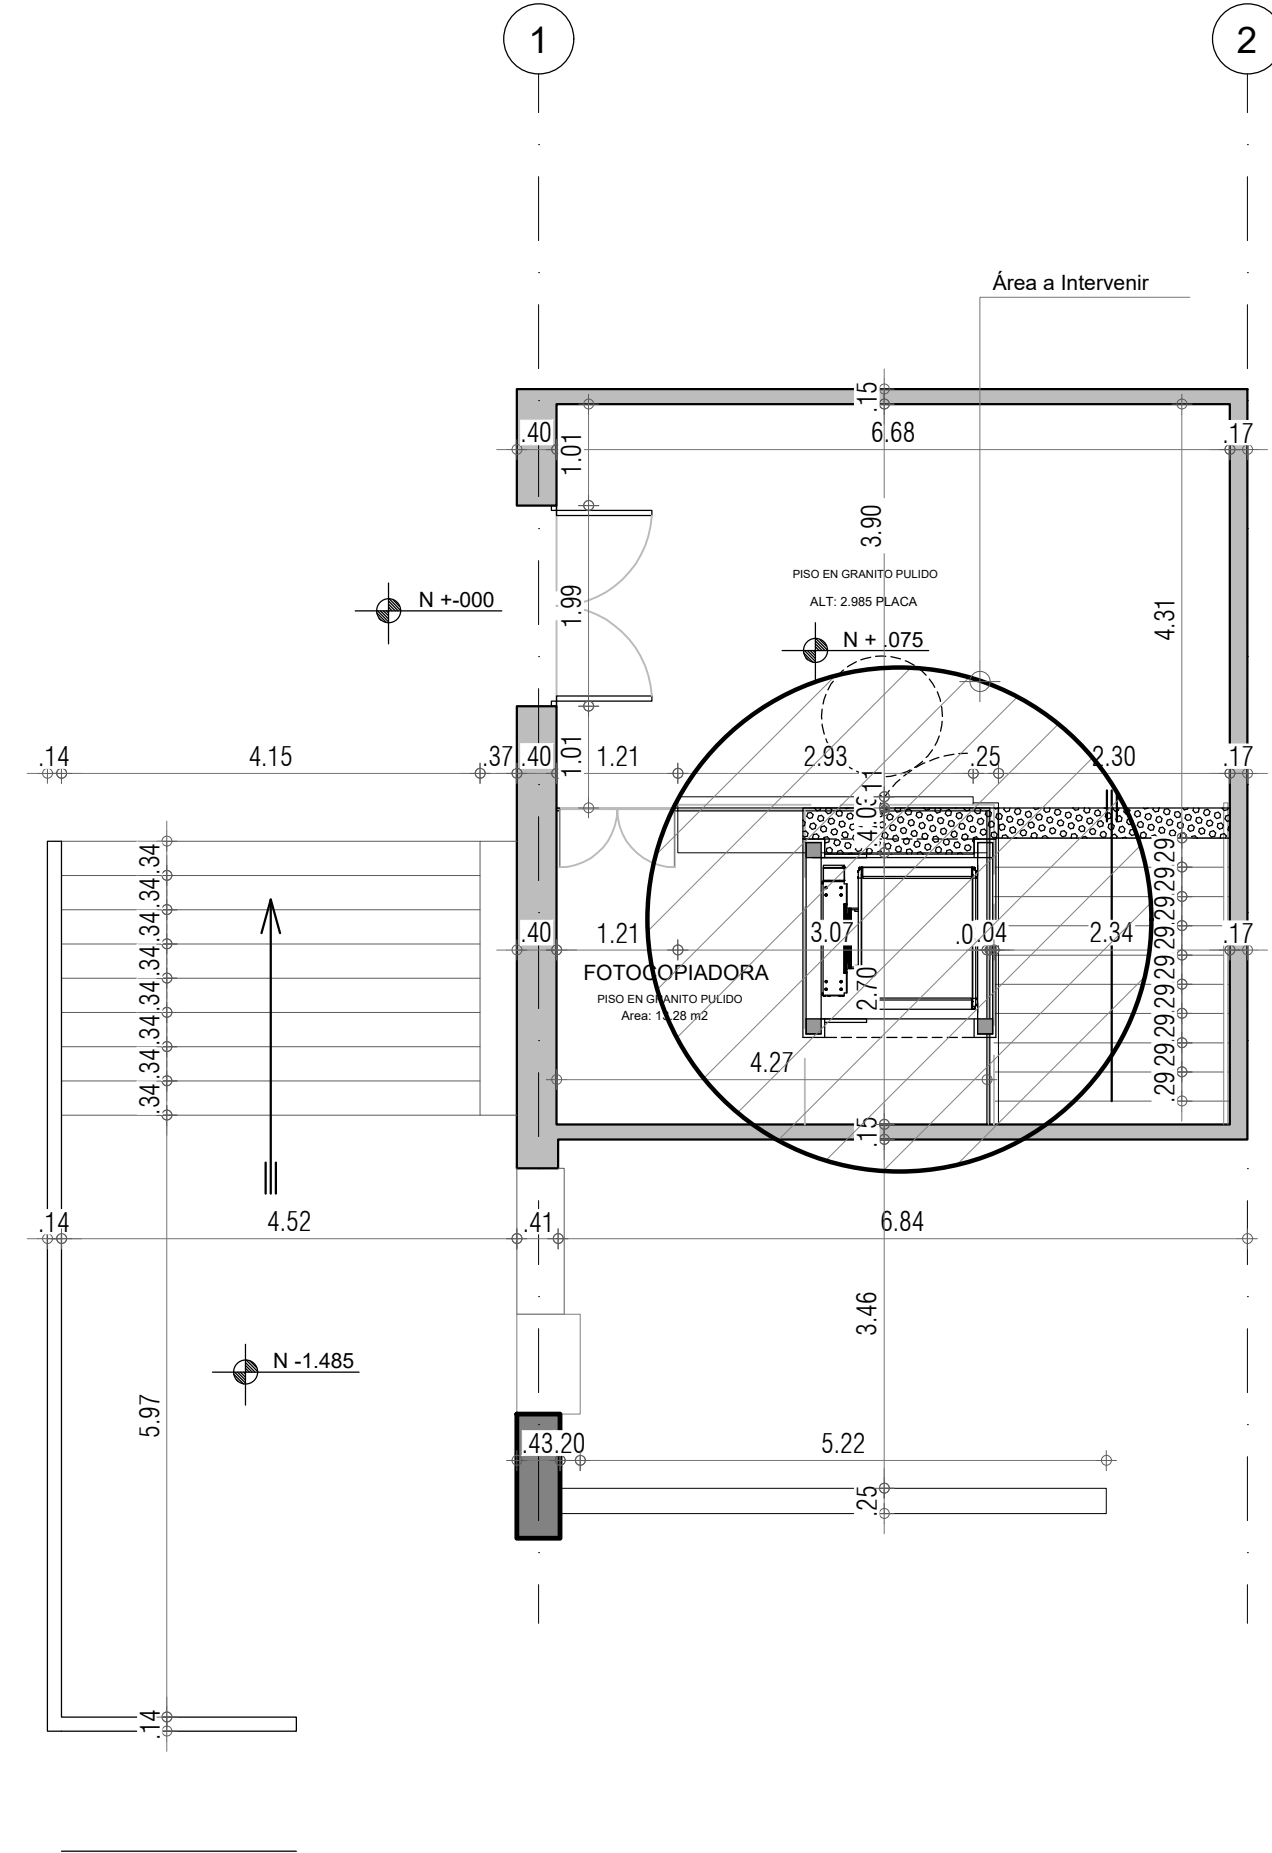


A-101 EDIFICIO-C EDU. PRIMER PISO  
ESC 1:75

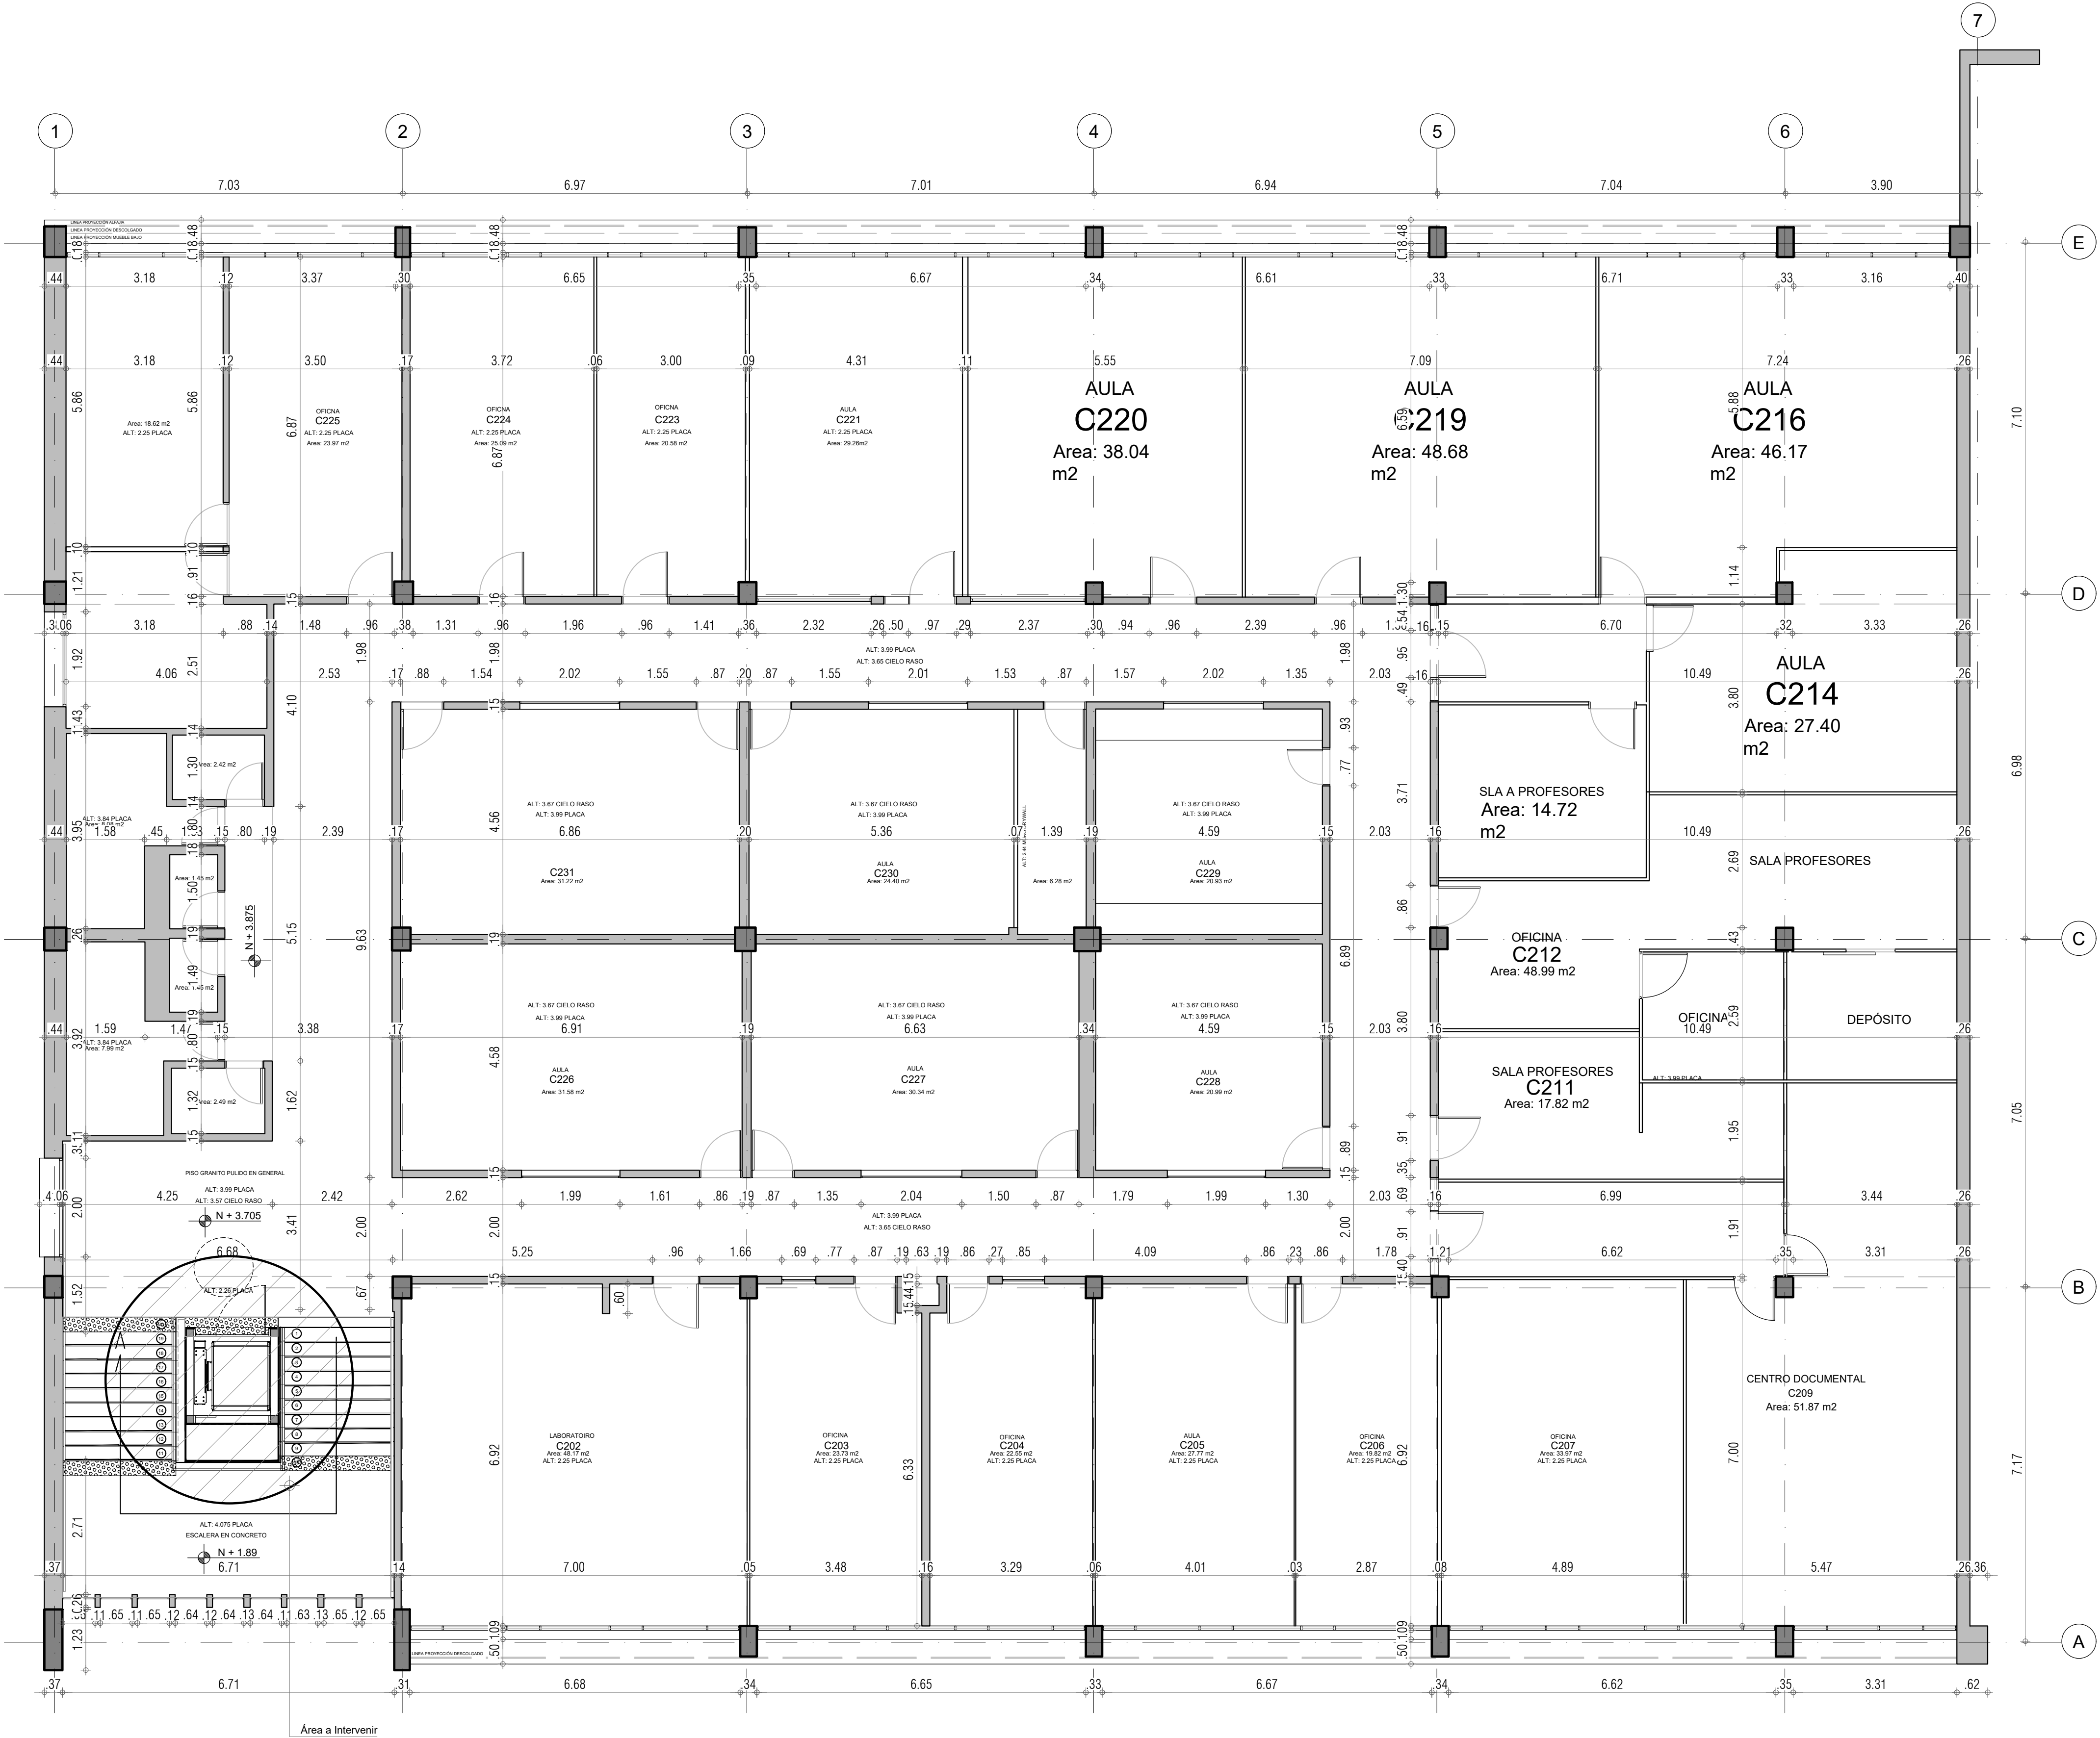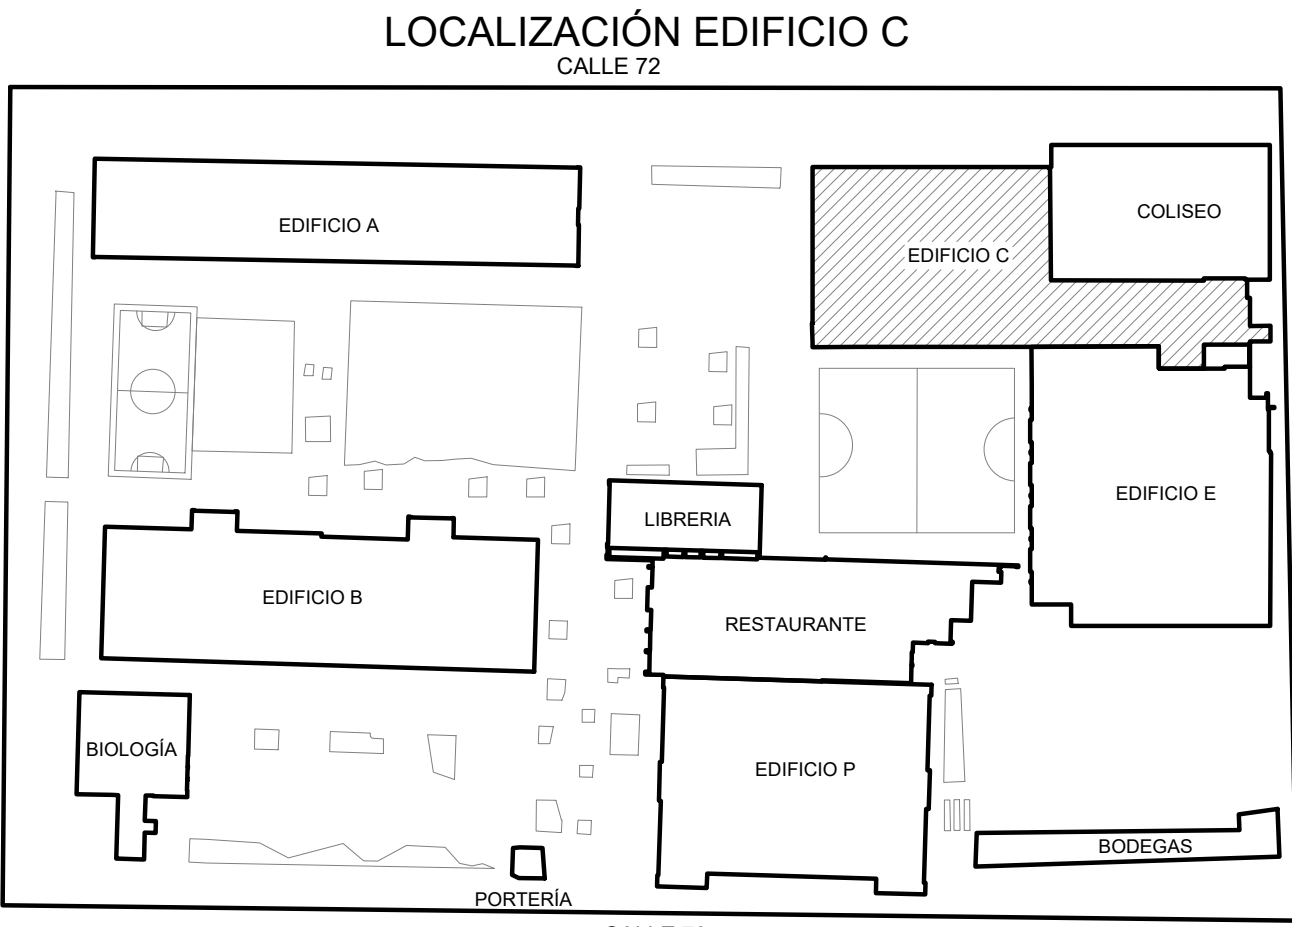


EDIFICIO-C EDU. SEGUNDO PISO  
ESC 1:75


| UNIVERSIDAD PEDAGÓGICA NACIONAL<br>INSTALACIONES<br>CALLE 72 N° 11-86 |                  |
|-----------------------------------------------------------------------|------------------|
| CUADRO DE ÁREAS                                                       |                  |
| BLOQUE                                                                | ÁREA TOTAL<br>m2 |
| ÁREA CONSTRUIDA EDIFICIO C                                            | 5,874.64         |
| ÁREA INTERVENCIÓN EDIFICIO C                                          |                  |
| Modificación.<br>Facultad Educación                                   | 75,36            |
| Demolición Educación                                                  | 5,76             |
| Modificación<br>Licenciatura Artes Visuales                           | 22,10            |
| Demolición Artes Visuales                                             | 1,84             |
| Área Total demolición                                                 | 7,60             |
| Área Total                                                            | 97,46            |
| Incidencia en el área<br>construida del edificio                      | 0,016%           |
| Incidencia en el área total<br>construida del predio                  | 0,004%           |

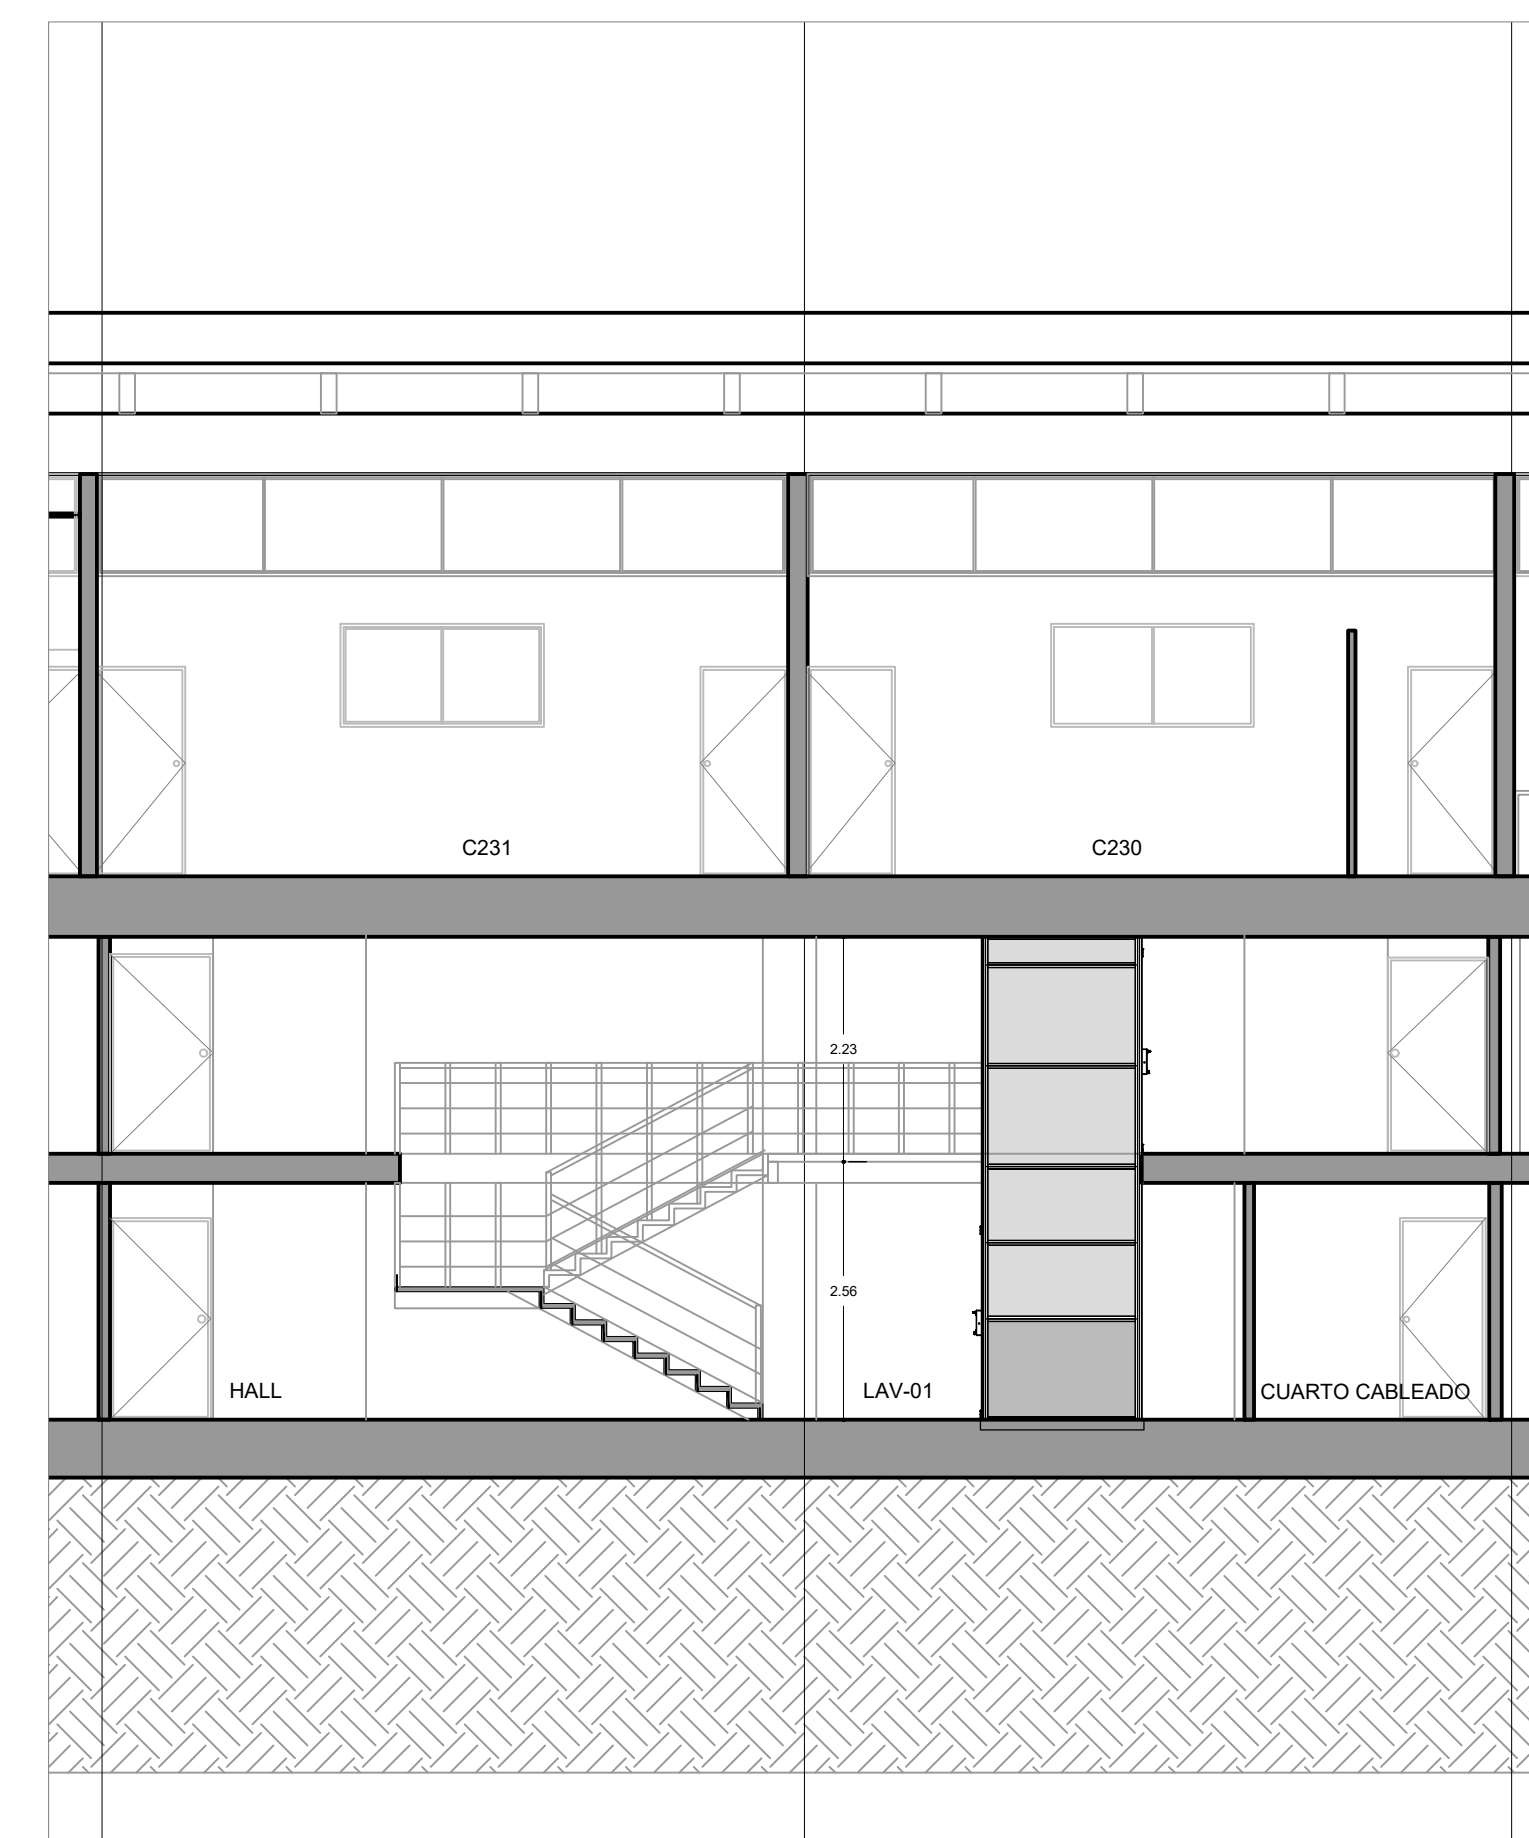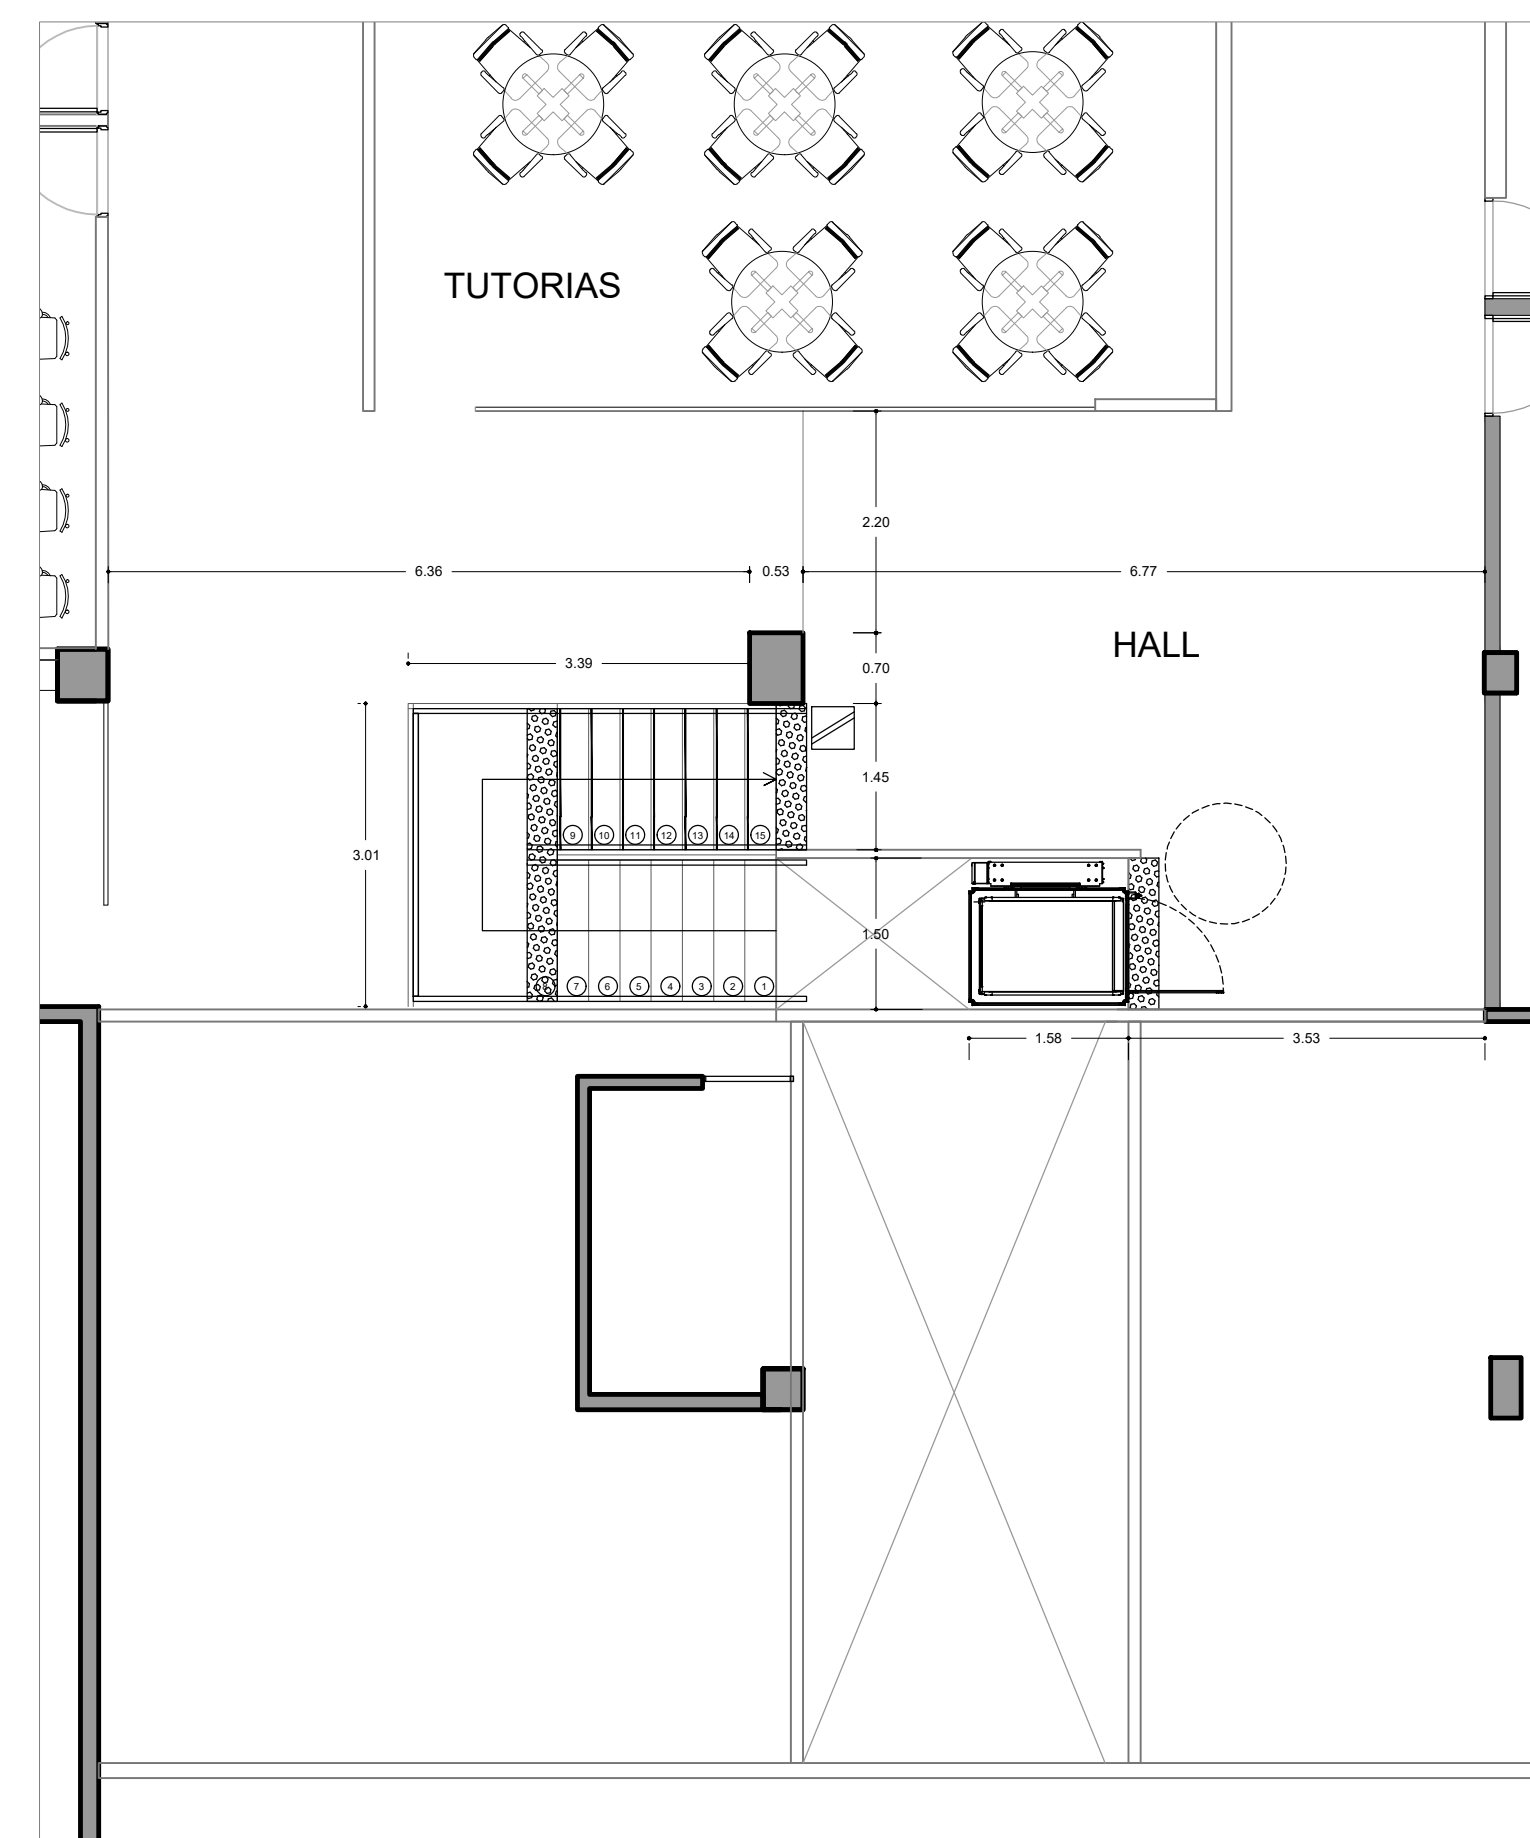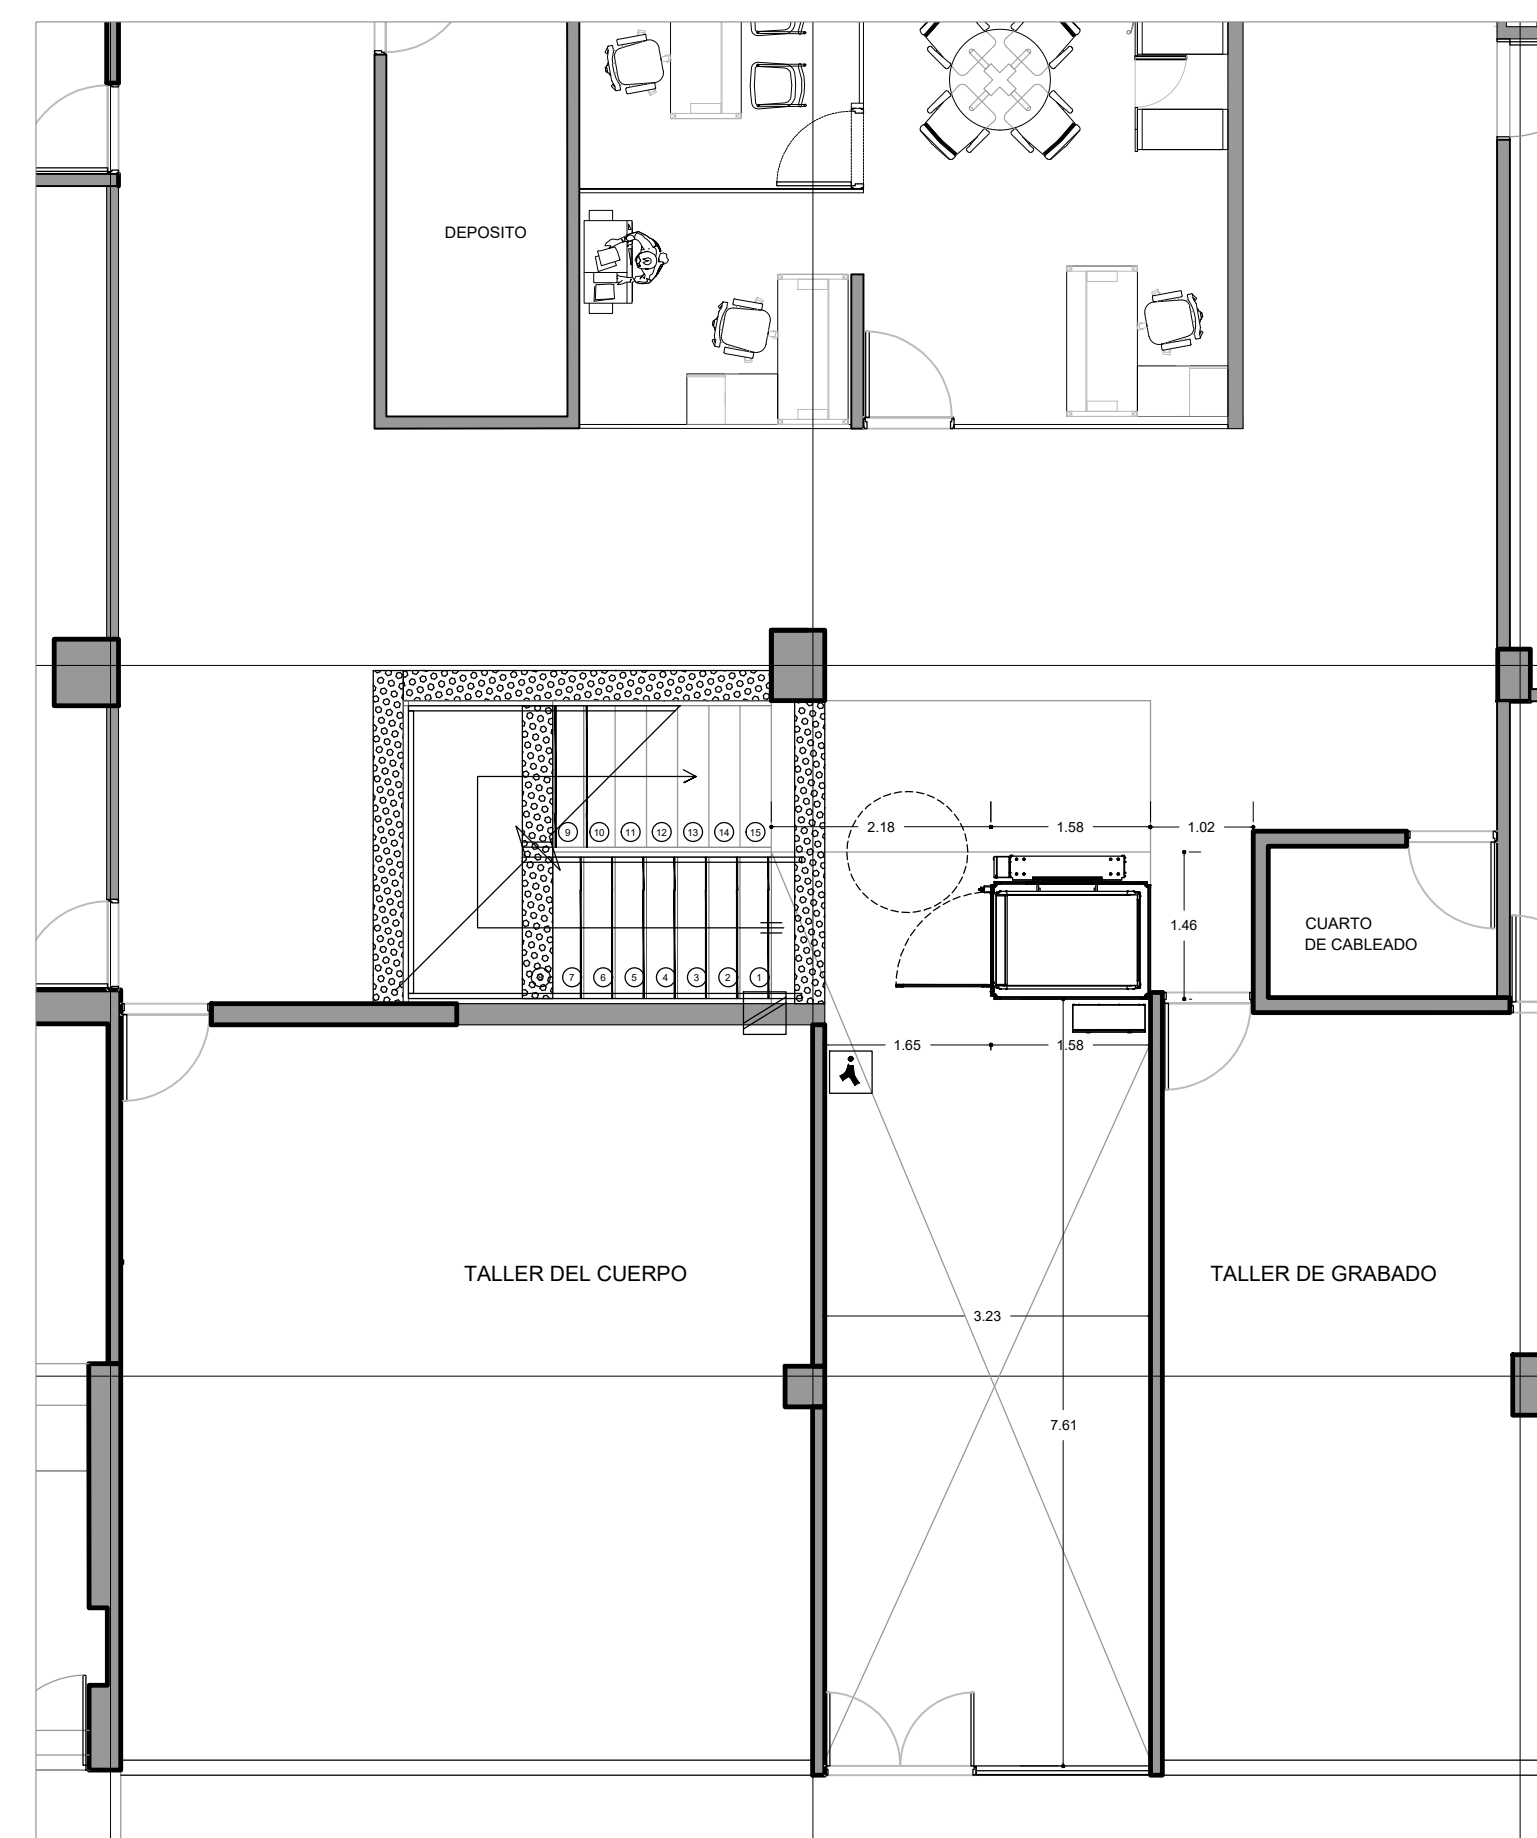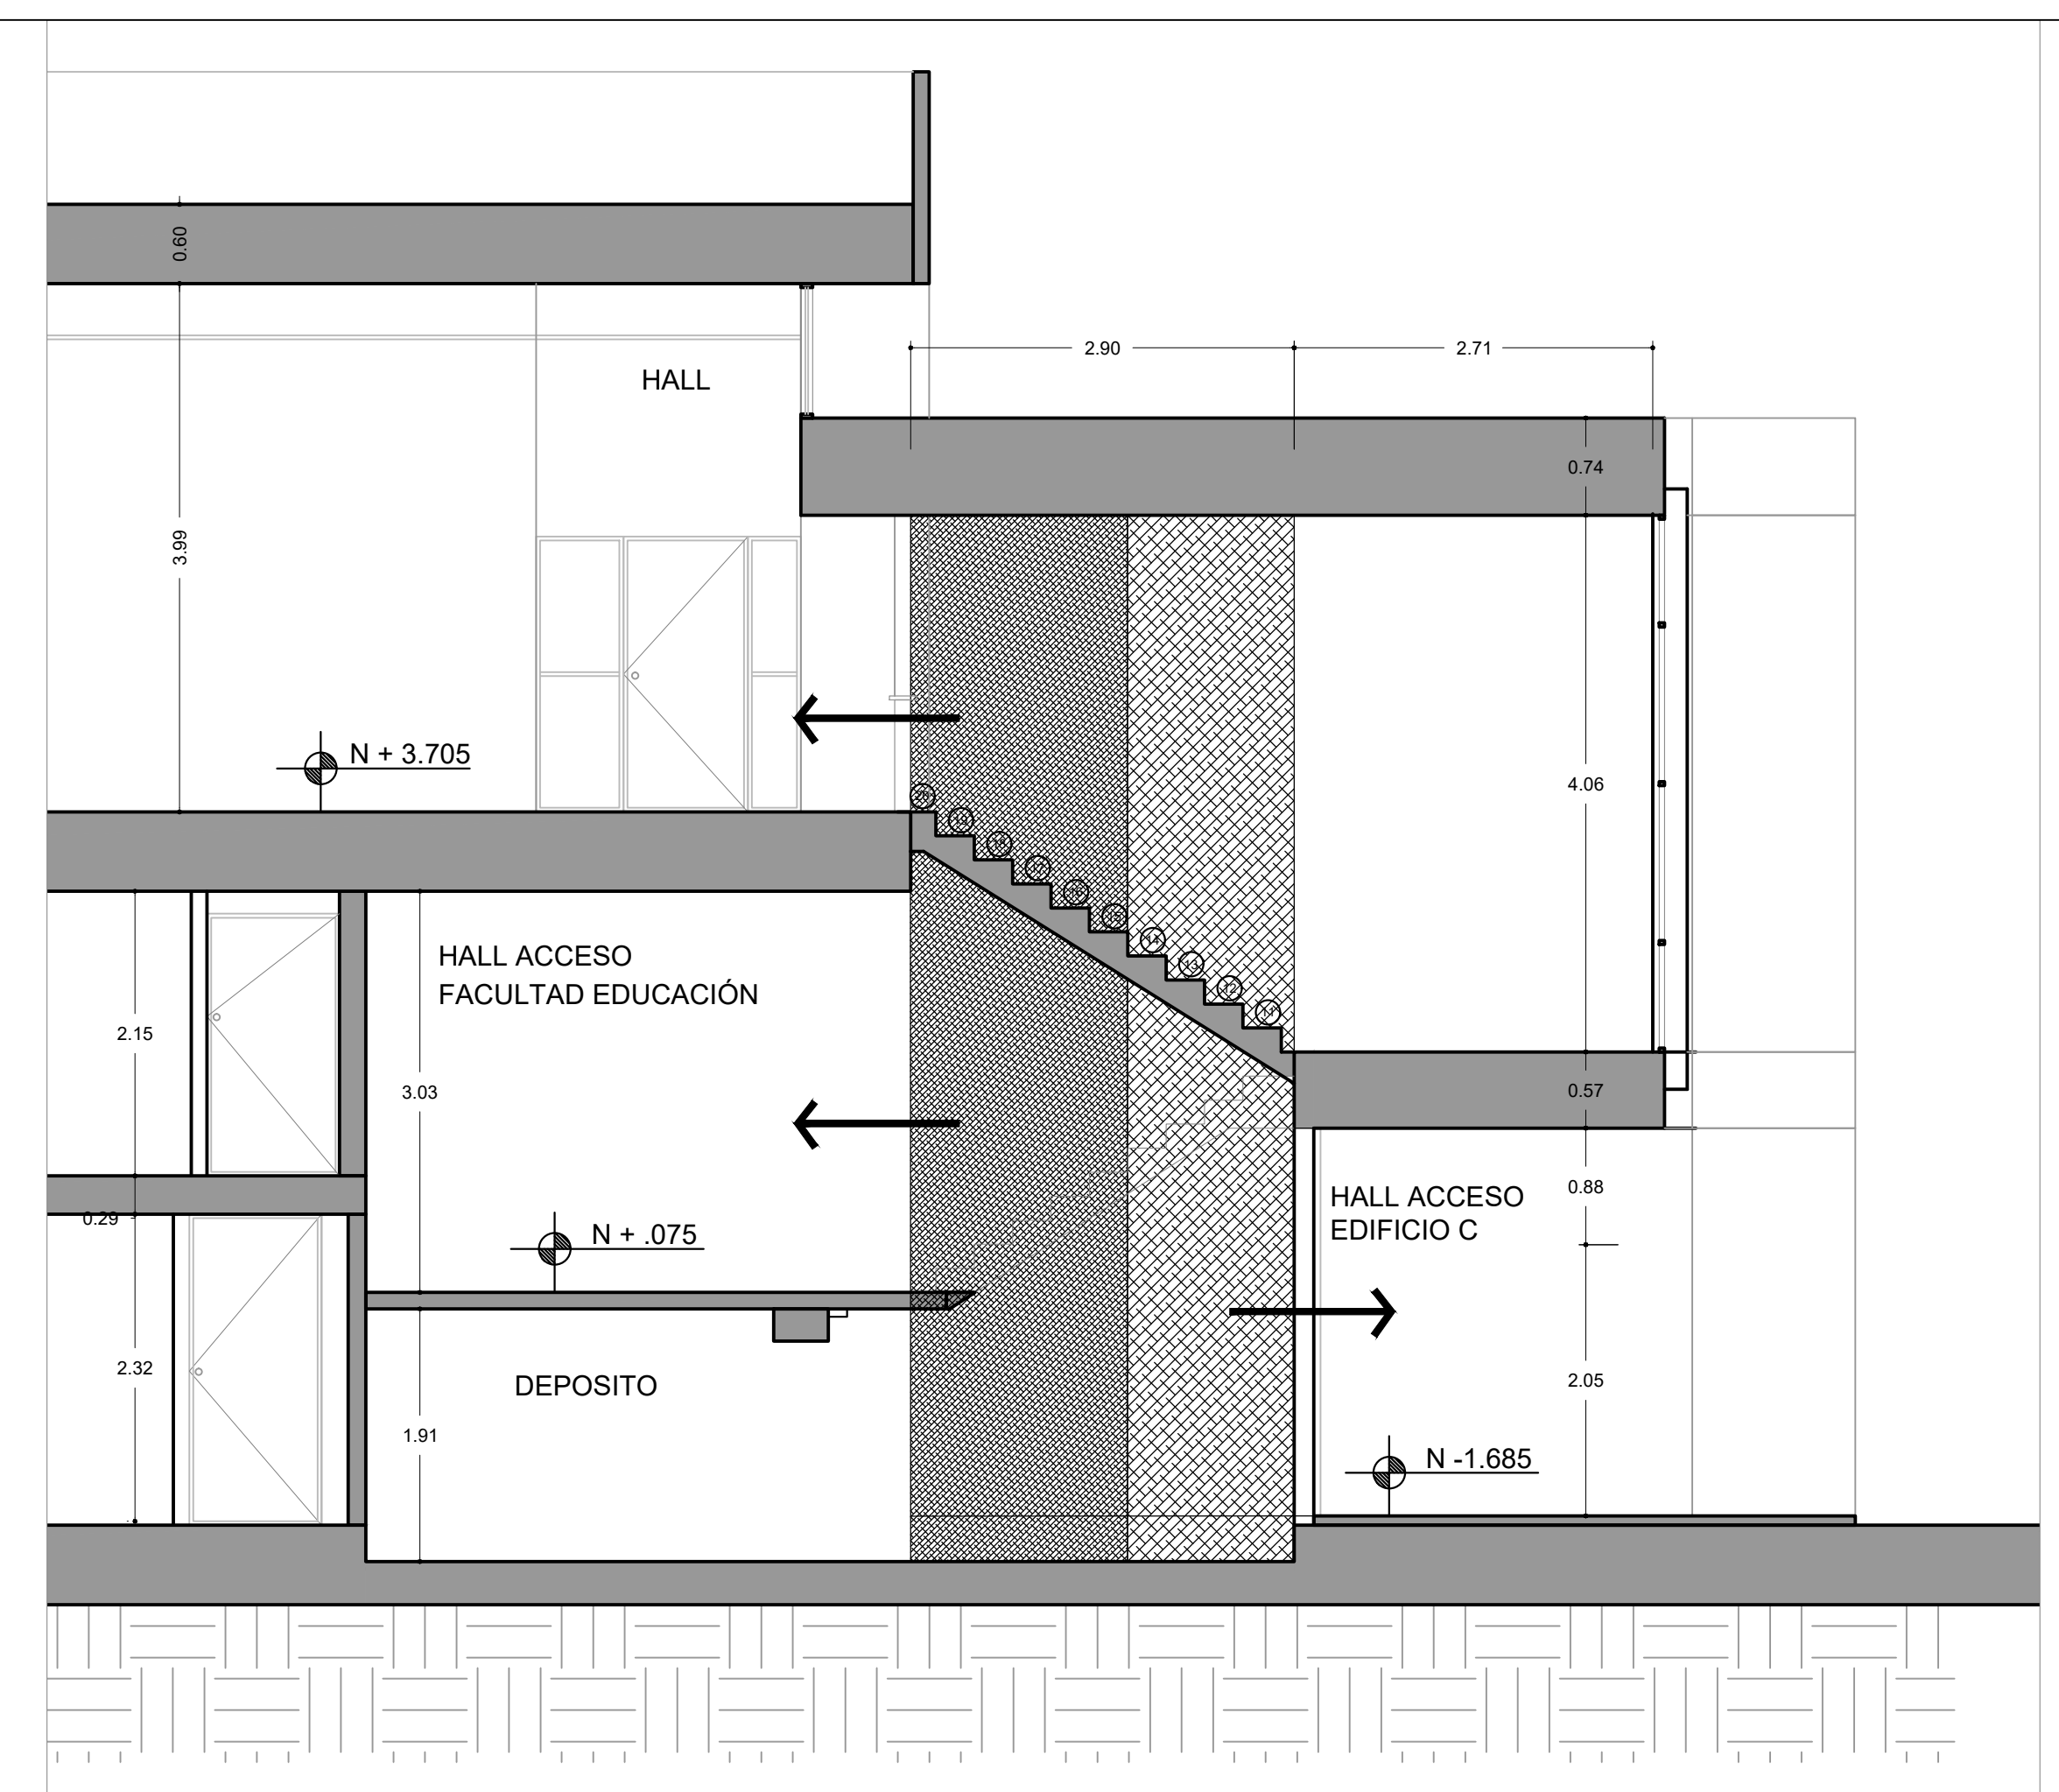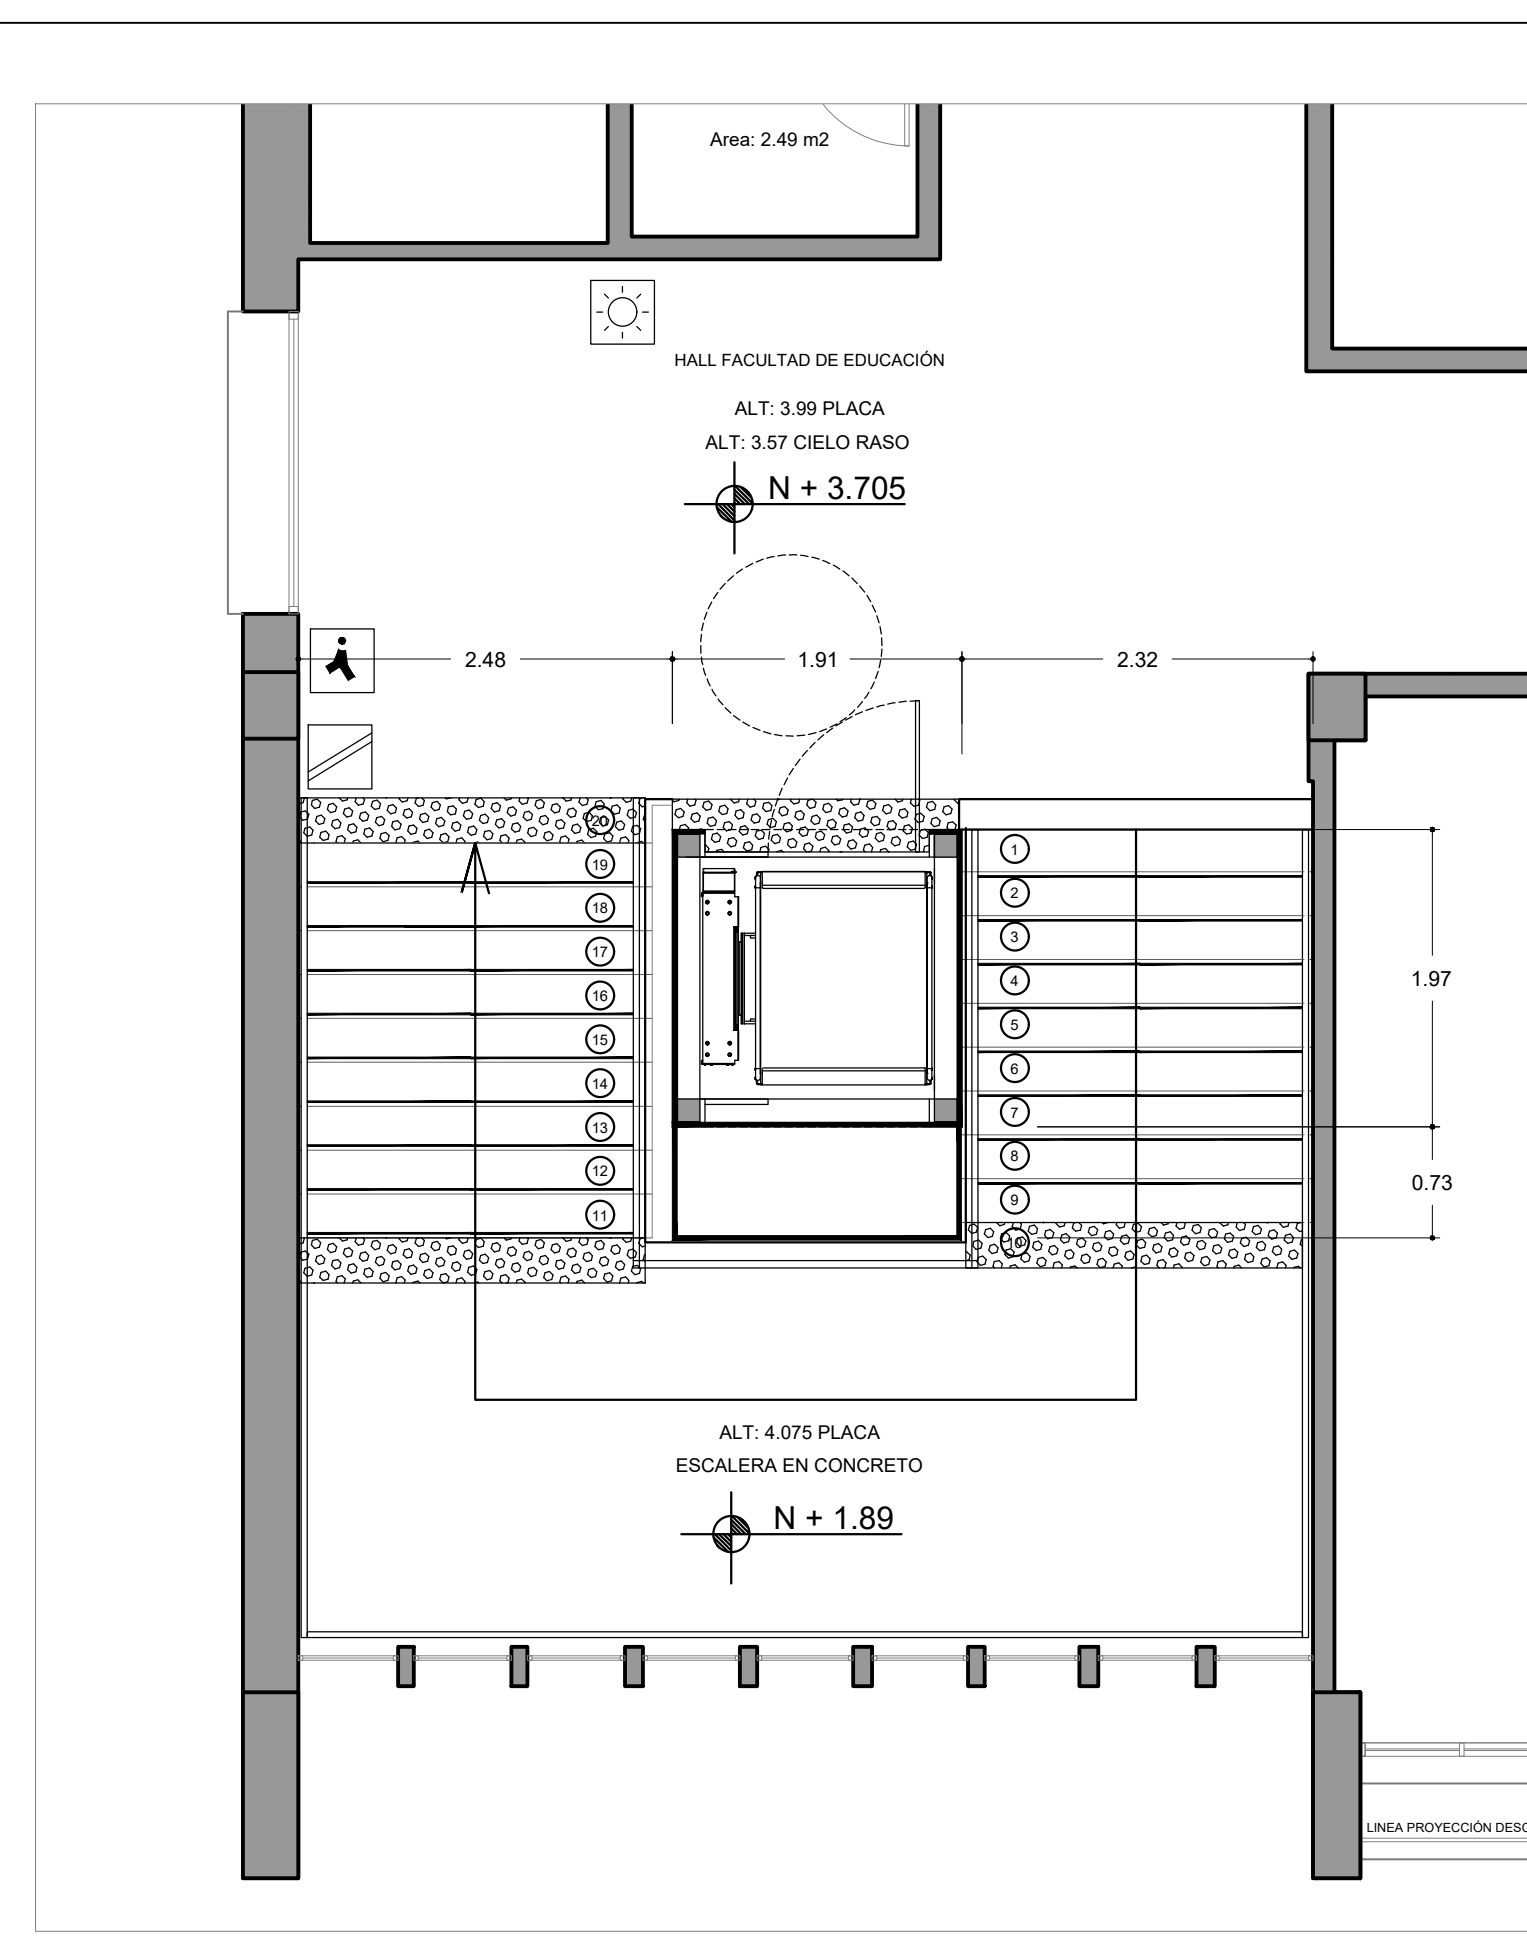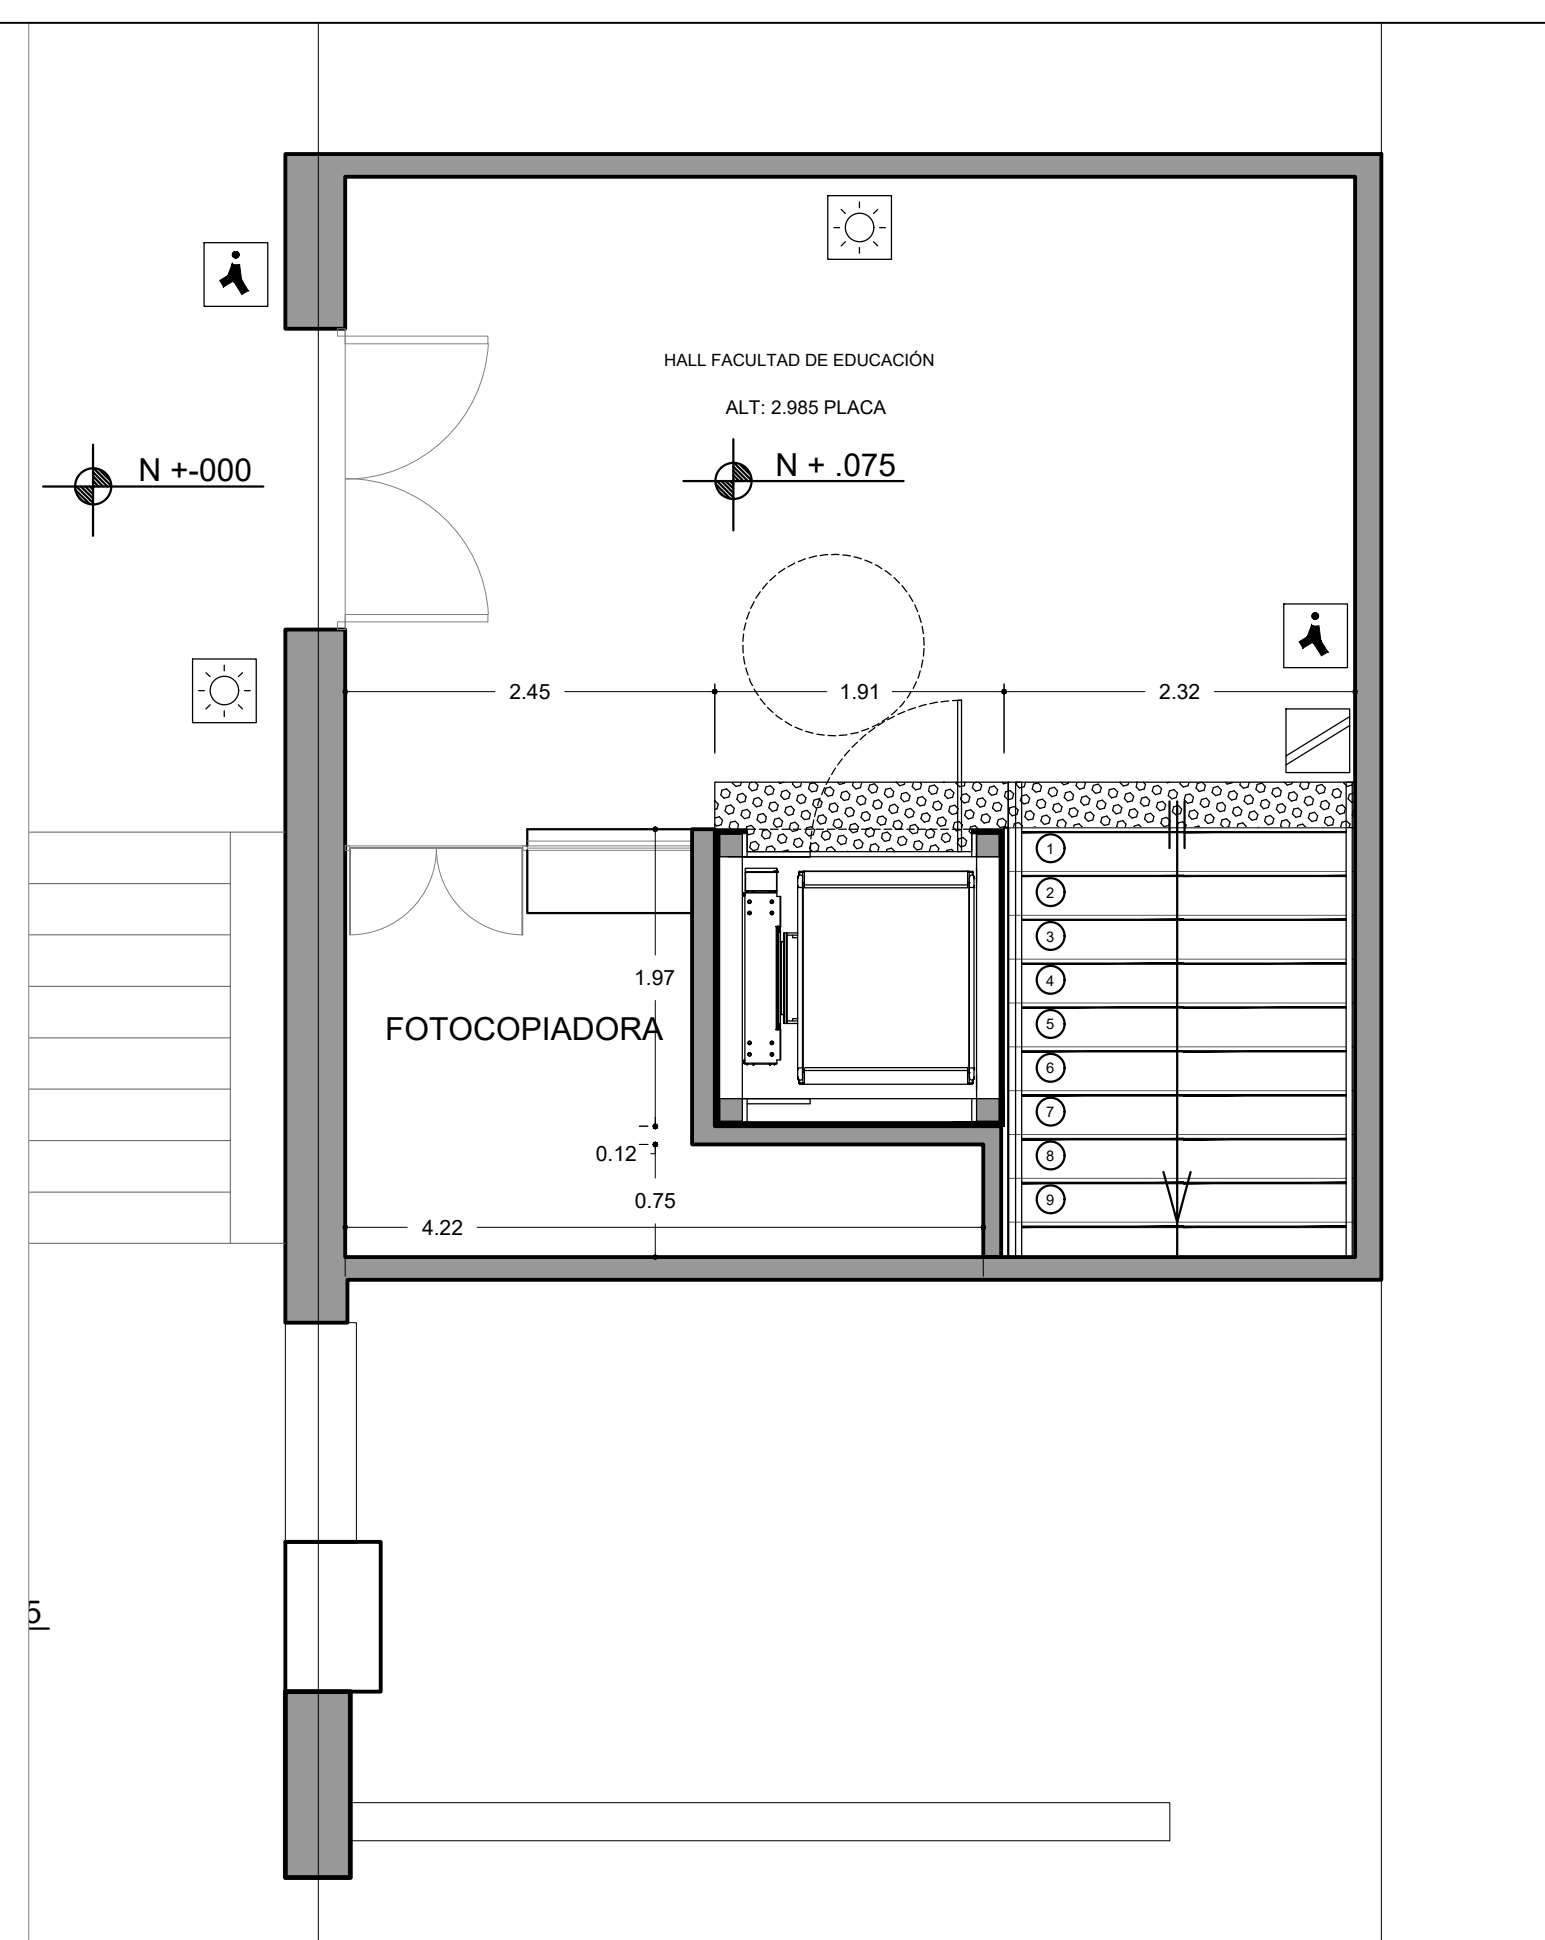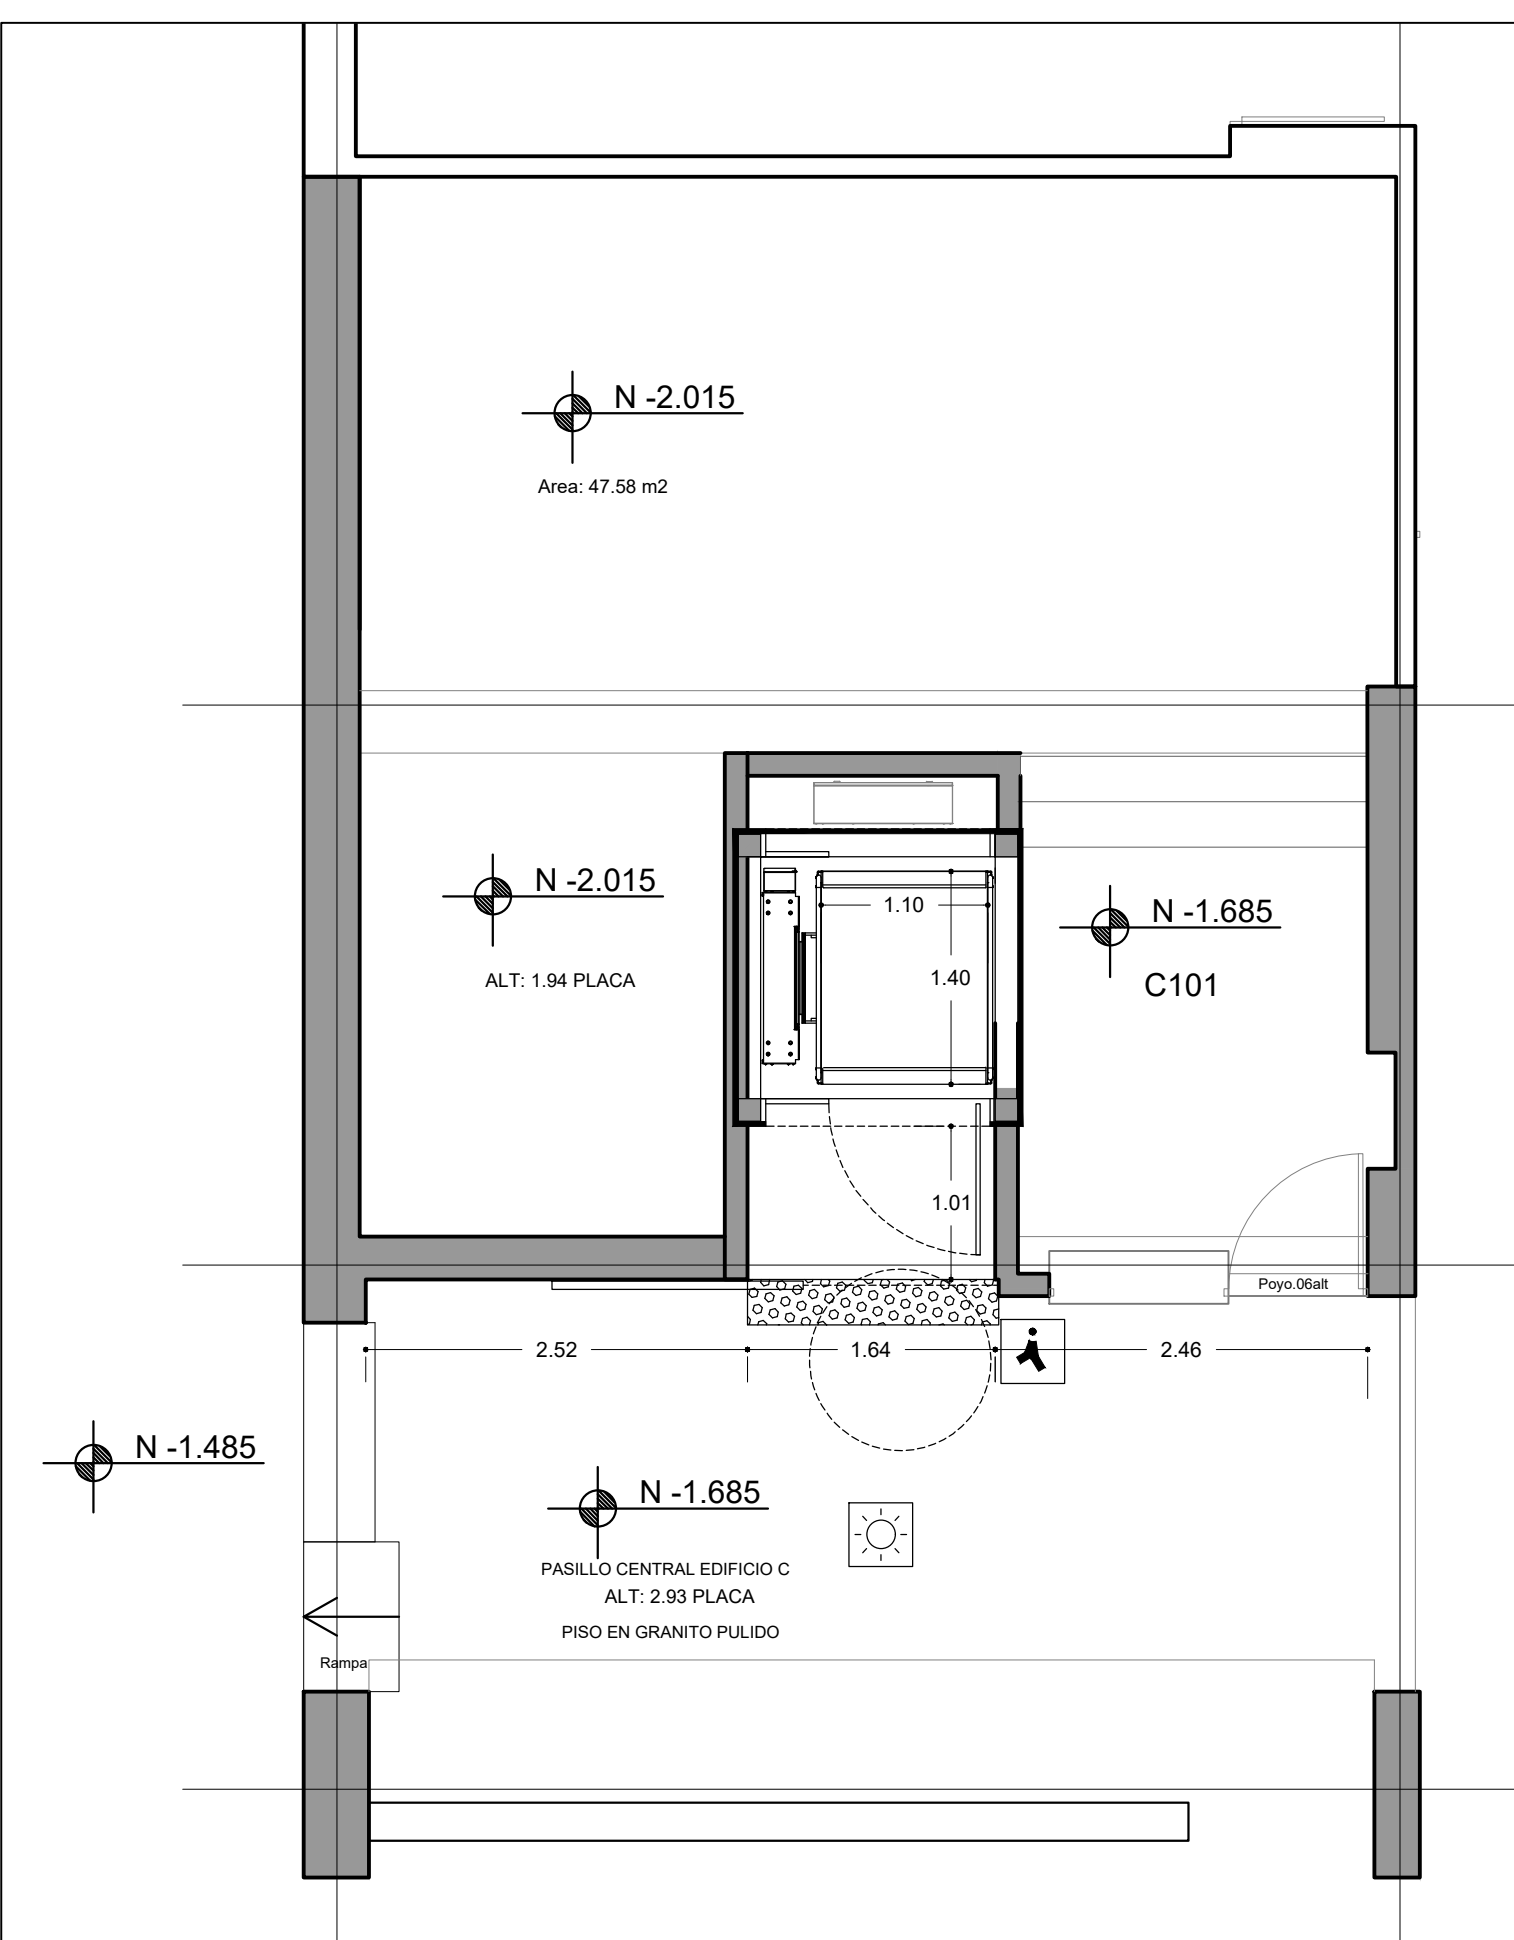

| LEYENDA ACCESIBILIDAD                                                                 |                              | propuesta |
|---------------------------------------------------------------------------------------|------------------------------|-----------|
|  | PAVIMENTO SEÑALIZACIÓN       |           |
|  | PIRLANES                     |           |
|  | SEÑALIZACIÓN-INFORMACIÓN     |           |
|  | ILUMINACIÓN                  |           |
|  | BUCLE MAGNÉTICO              |           |
|  | MOBILIARIO ADAPTADO          |           |
|  | PASAMANOS CON BRAILLE        |           |
|  | BOCA DE INCENDIOS            |           |
|  | MEGAFONÍA-INTERFONO          |           |
|  | SEÑAL LUMINOSA SORDOS        |           |
|  | PANTALLAS INFORMACIÓN SORDOS |           |
|  | MAPA HÁPTICO- RELIEVE        |           |

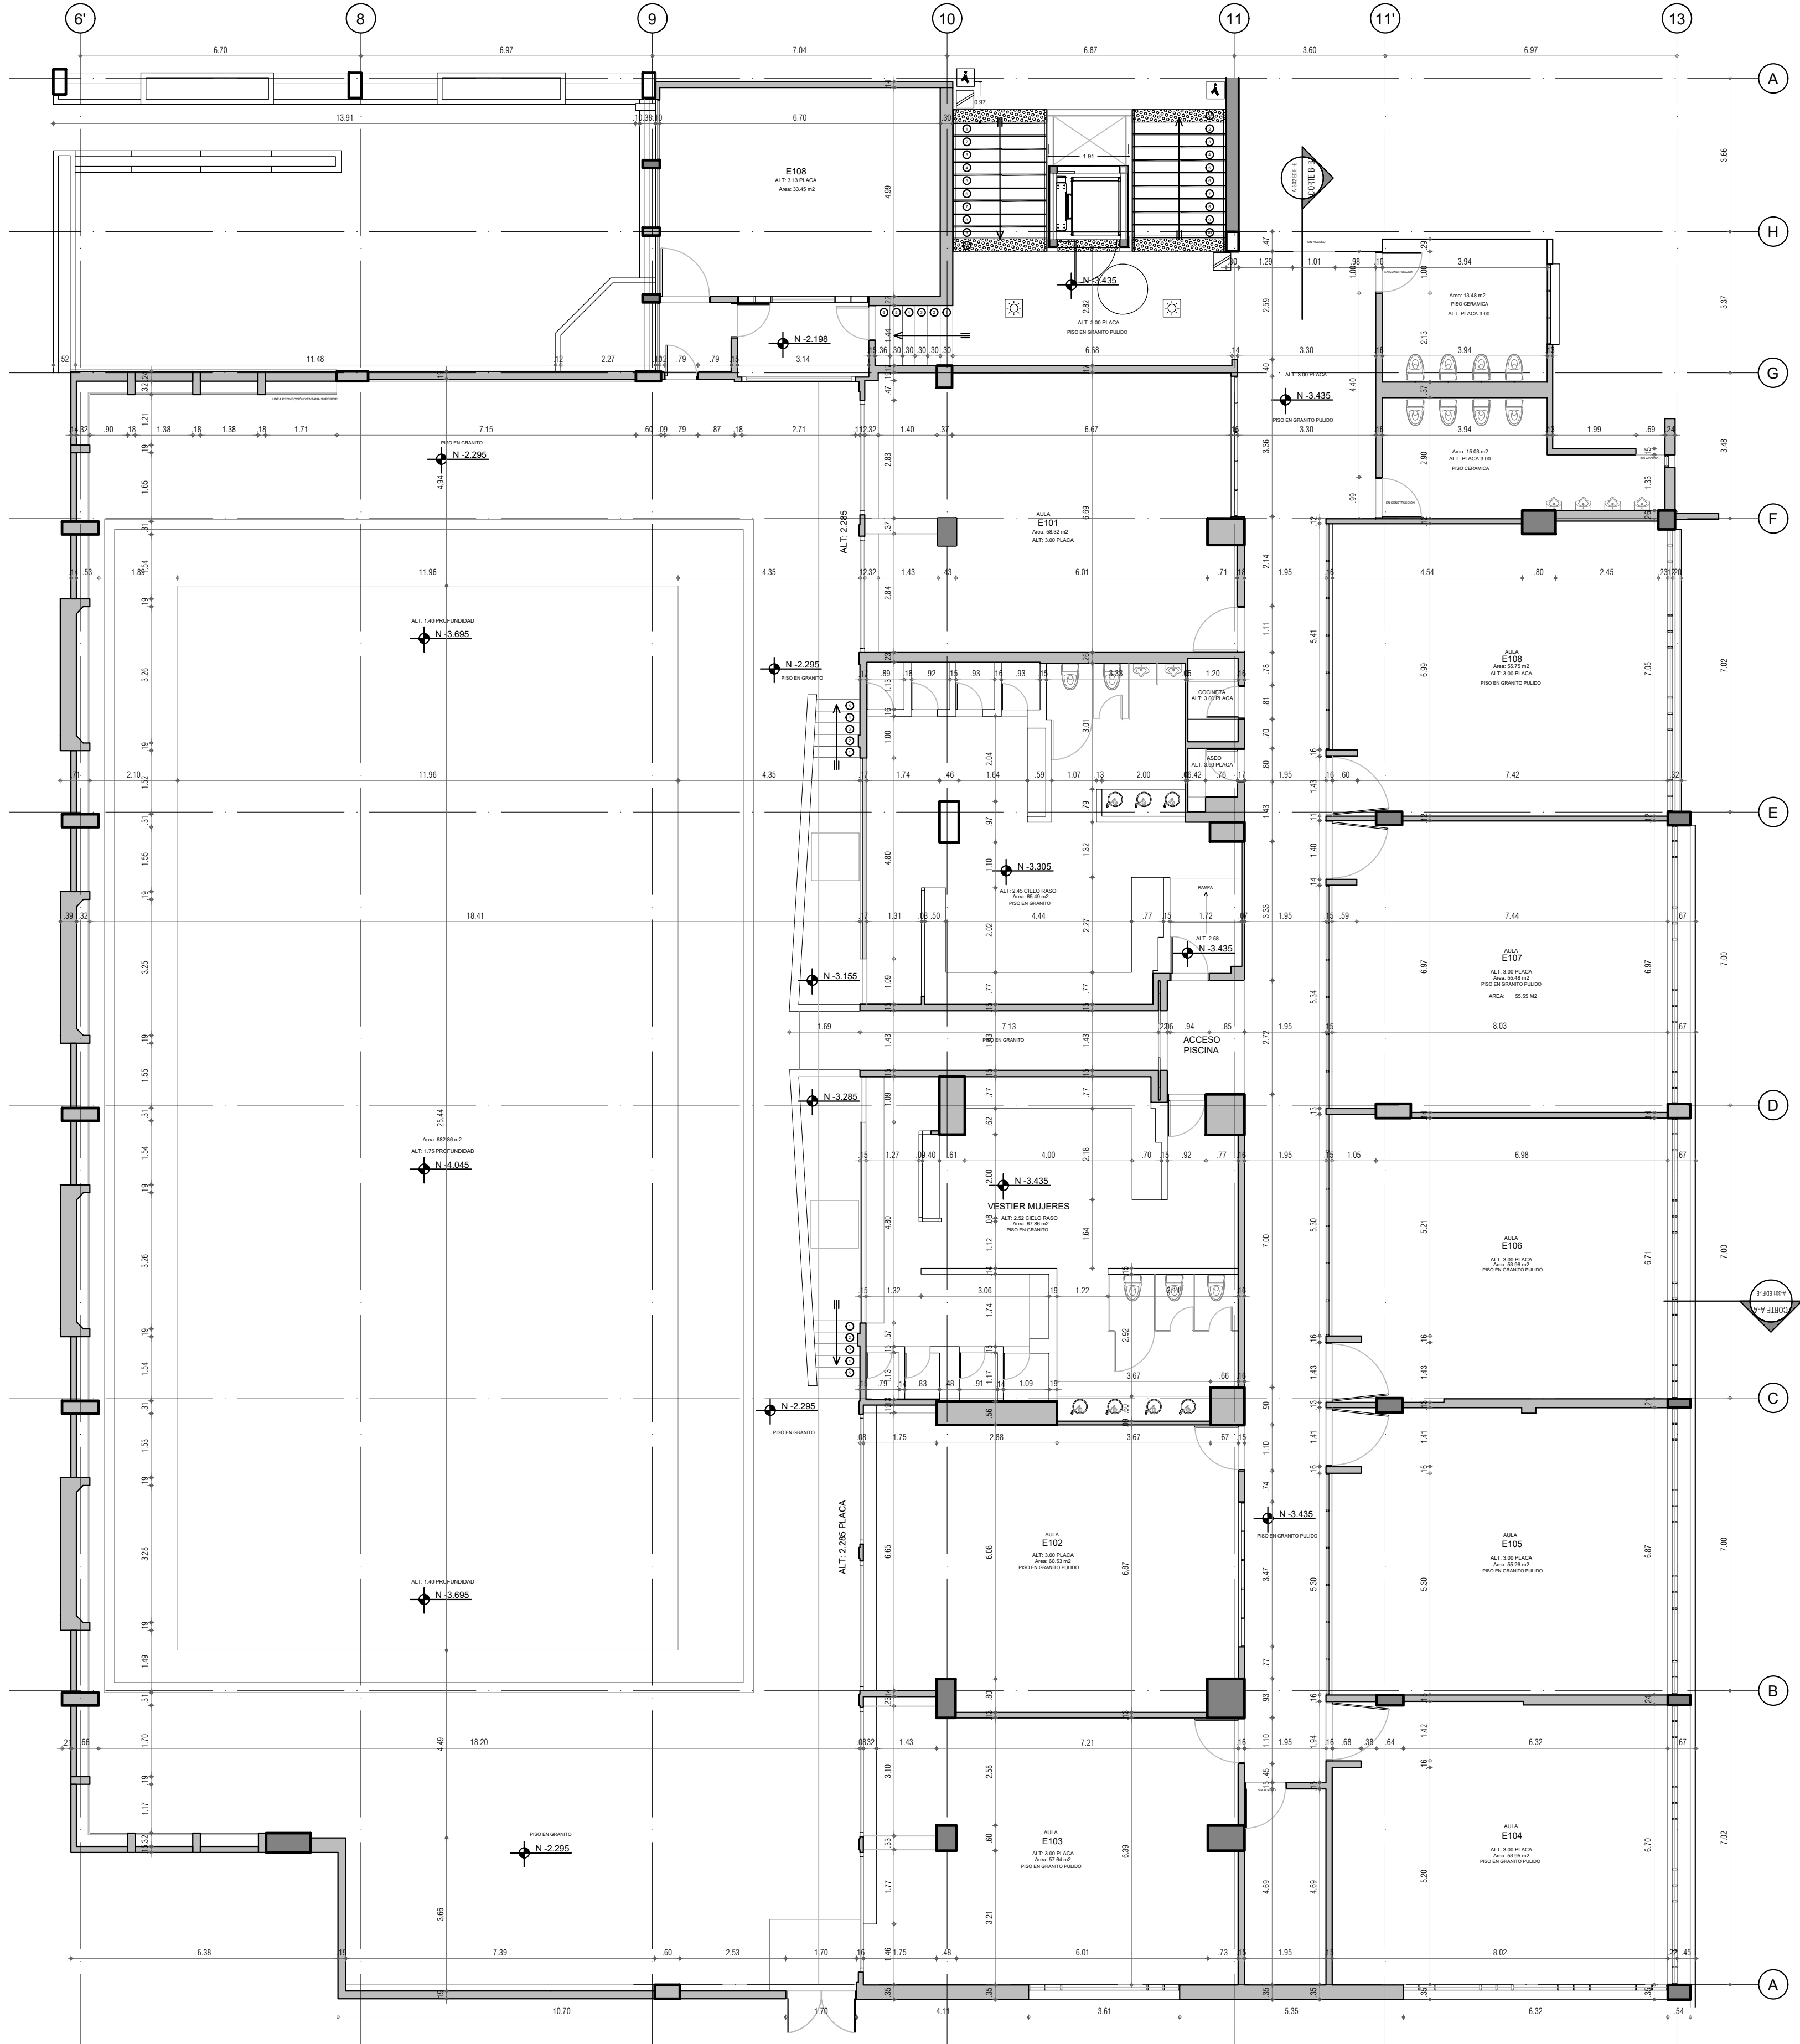

EDIFICIO-E PRIMER PISO  
ESC 1:100

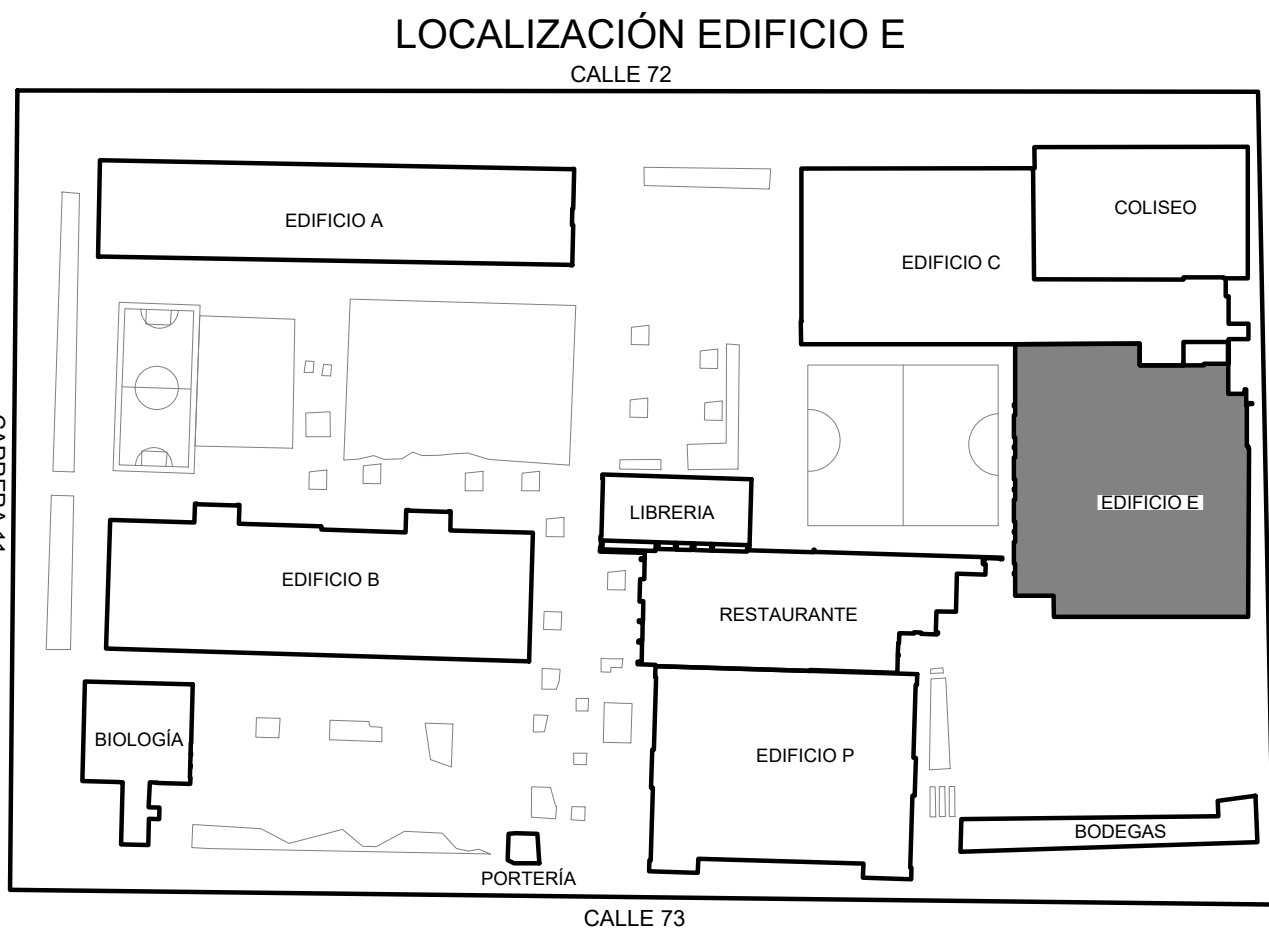

| "UNIVERSIDAD PEDAGOGICA NACIONAL INSTALACIONES<br>CALLE 72 N° 11-86" |         |            |                  |
|----------------------------------------------------------------------|---------|------------|------------------|
| CUADRO DE ÁREAS                                                      |         |            |                  |
| BLOQUE                                                               | NIVEL   | ÁREA<br>m2 | ÁREA TOTAL<br>m2 |
| E                                                                    | Primero | 1575.1200  | 2.960.06         |
|                                                                      | Segundo | 890.9800   |                  |
|                                                                      | Tercero | 493.9600   |                  |
| TOTAL ÁREA CONSTRUIDA                                                |         |            | 2.960.06         |



UNIVERSIDAD PEDAGÓGICA NACIONAL  
VICERRECTORÍA ADMINISTRATIVA Y FINANCIERA  
SUBDIRECCIÓN DE SERVICIOS GENERALES  
PLANTA FÍSICA  
Calle 72 # 11 - 86

PROYECTO:  
SUMINISTRO, INSTALACIÓN Y ADECUACIONES NECESARIAS PARA LA PUESTA EN OPERACIÓN DE SISTEMAS DE TRANSPORTE VERTICAL PARA PERSONAS CON MOVILIDAD REDUCIDA EN LOS EDIFICIOS C Y E DE LAS INSTALACIONES DE LA CALLE 72 DE LA UNIVERSIDAD PEDAGÓGICA NACIONAL


CONTIENE:  
PLANTA ACTUAL - EDIFICIO E  
PRIMER PISO


Observaciones:

VºBº Vicerrector Administrativo y Financiero  
Ing. Fernando Mendez  
VºBº Arquitecto Proyectista  
Arq. Camilo Suarez M.P. A25892009-79948393 SCA


VERSION: I  
FECHA: Febrero/2022  
Dibujo: SSG-Planta Física

PLANO N°  
11  
de 17  
ESCALA  
1/100

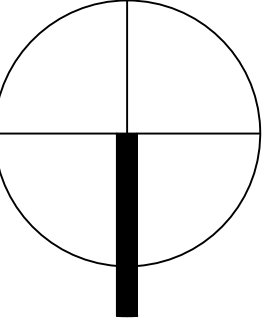


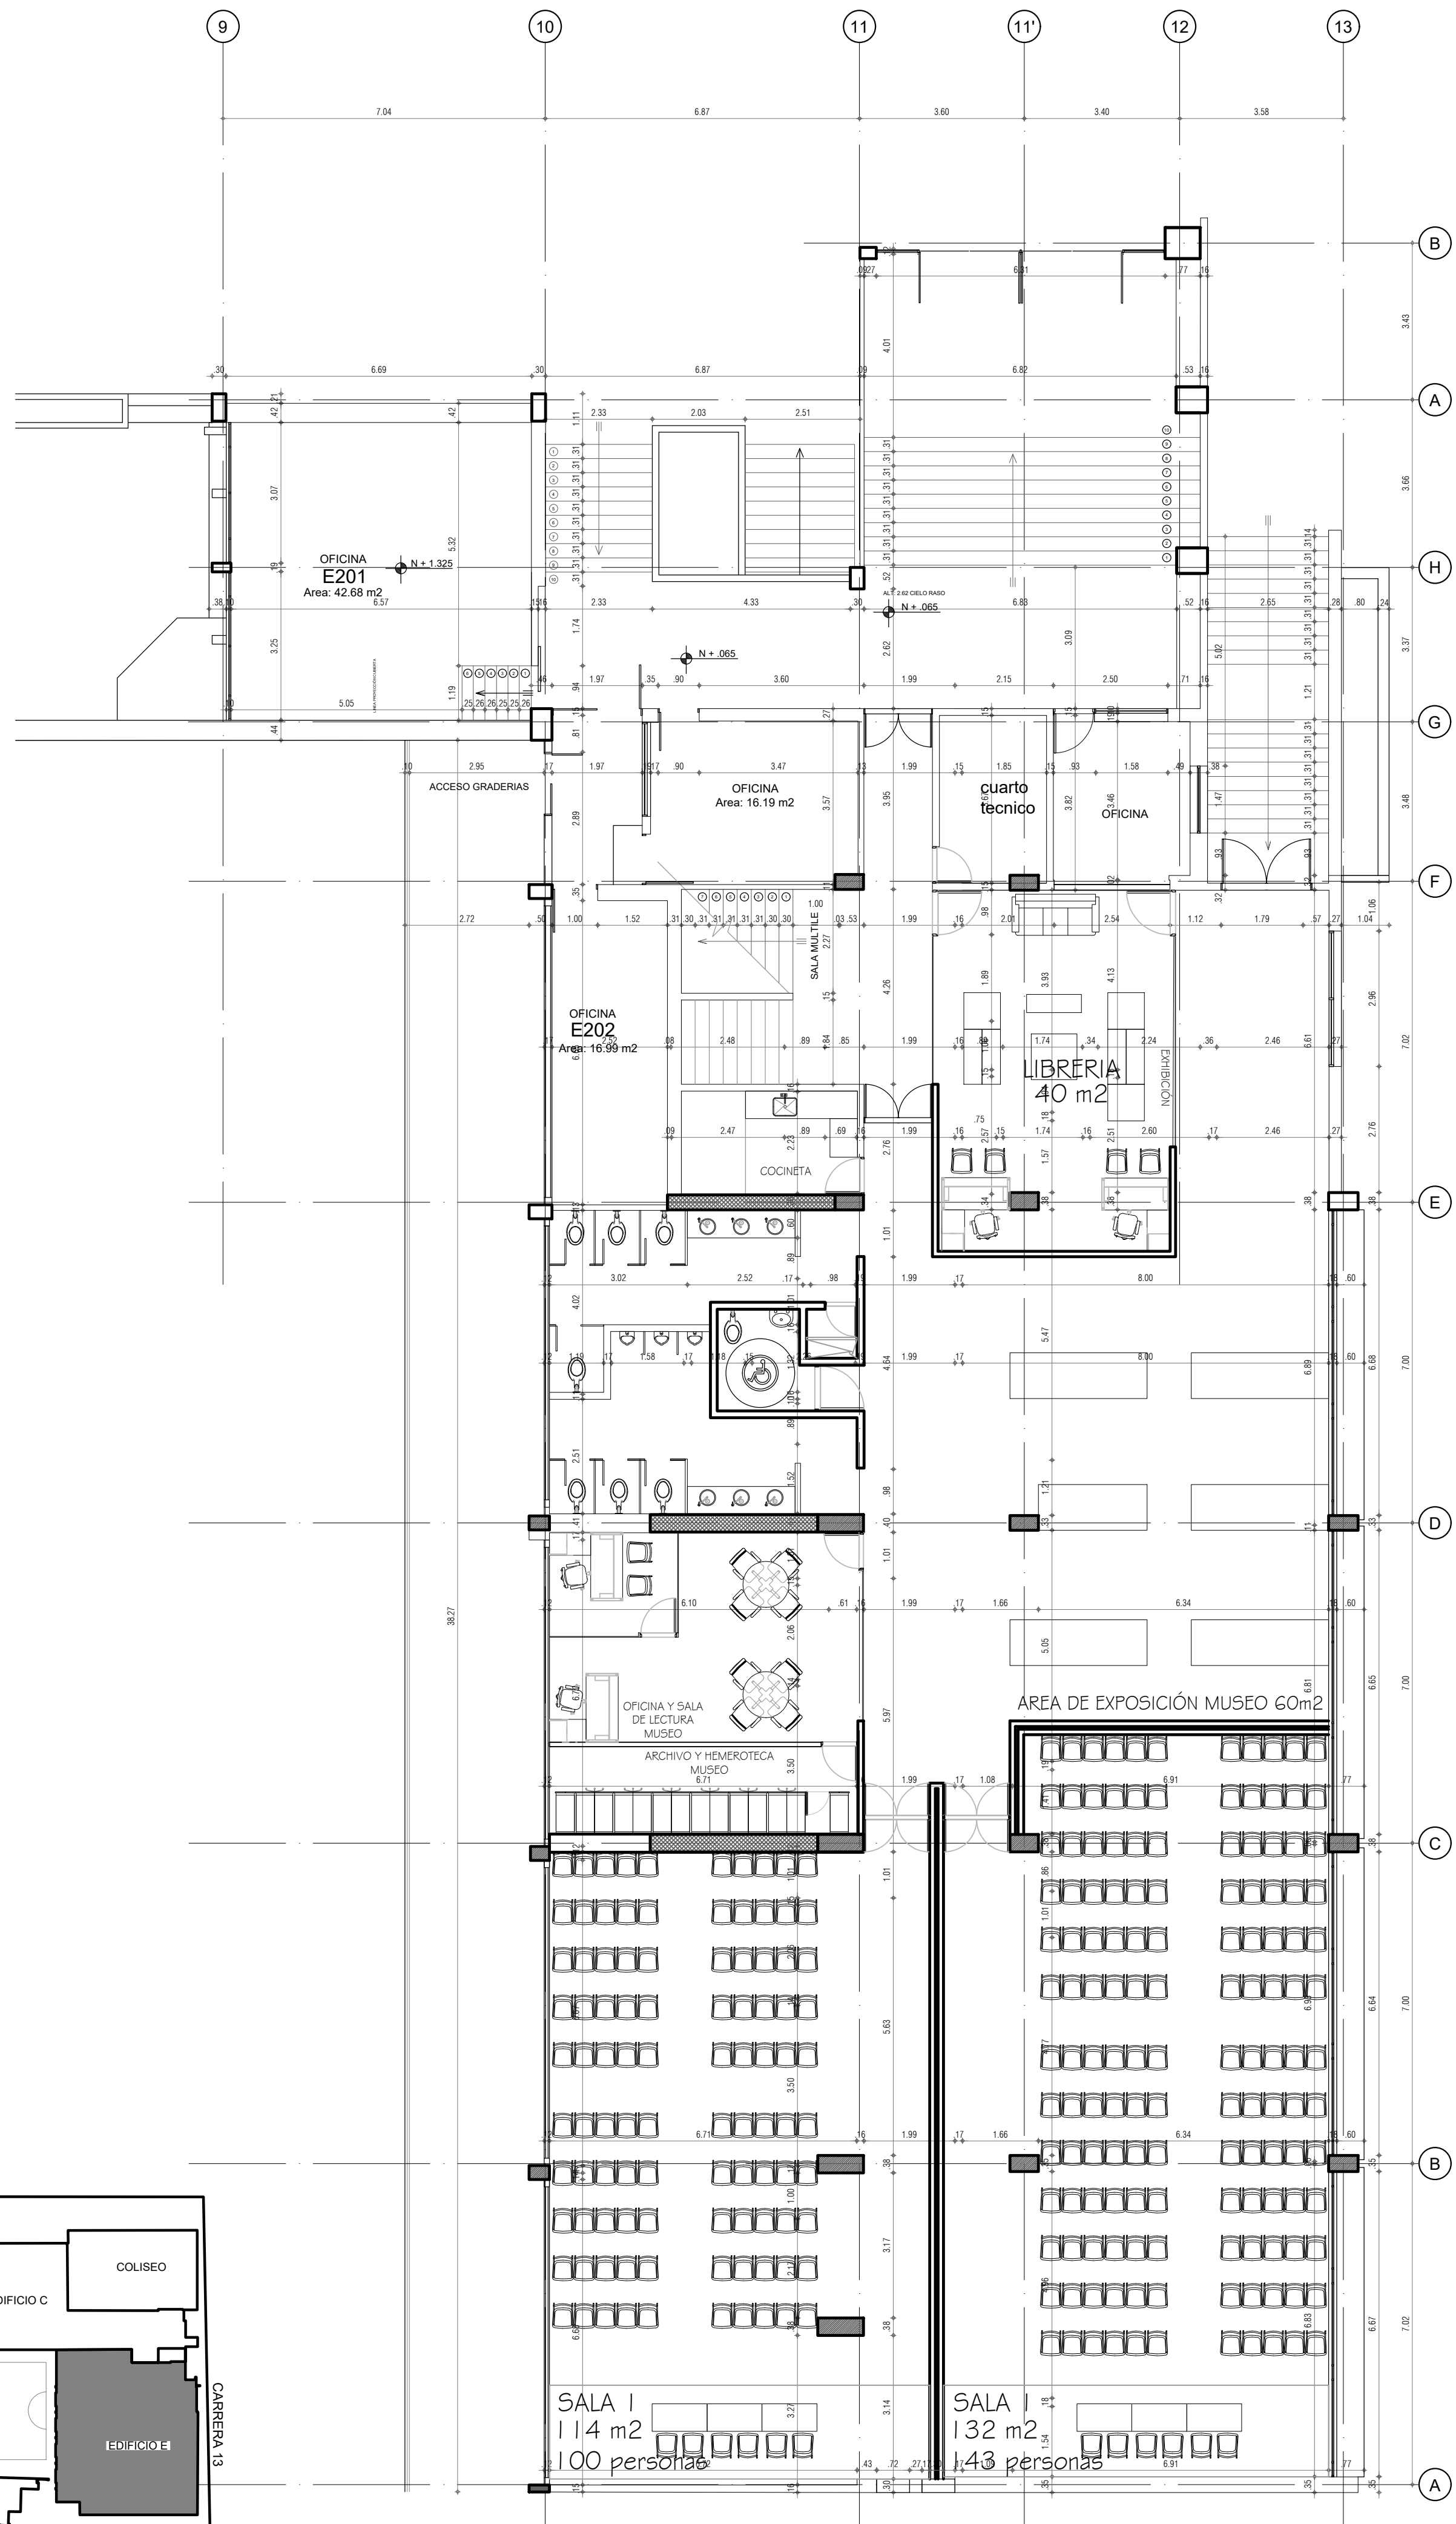

EDIFICIO-E SEGUNDO PISO  
ESC 1:100

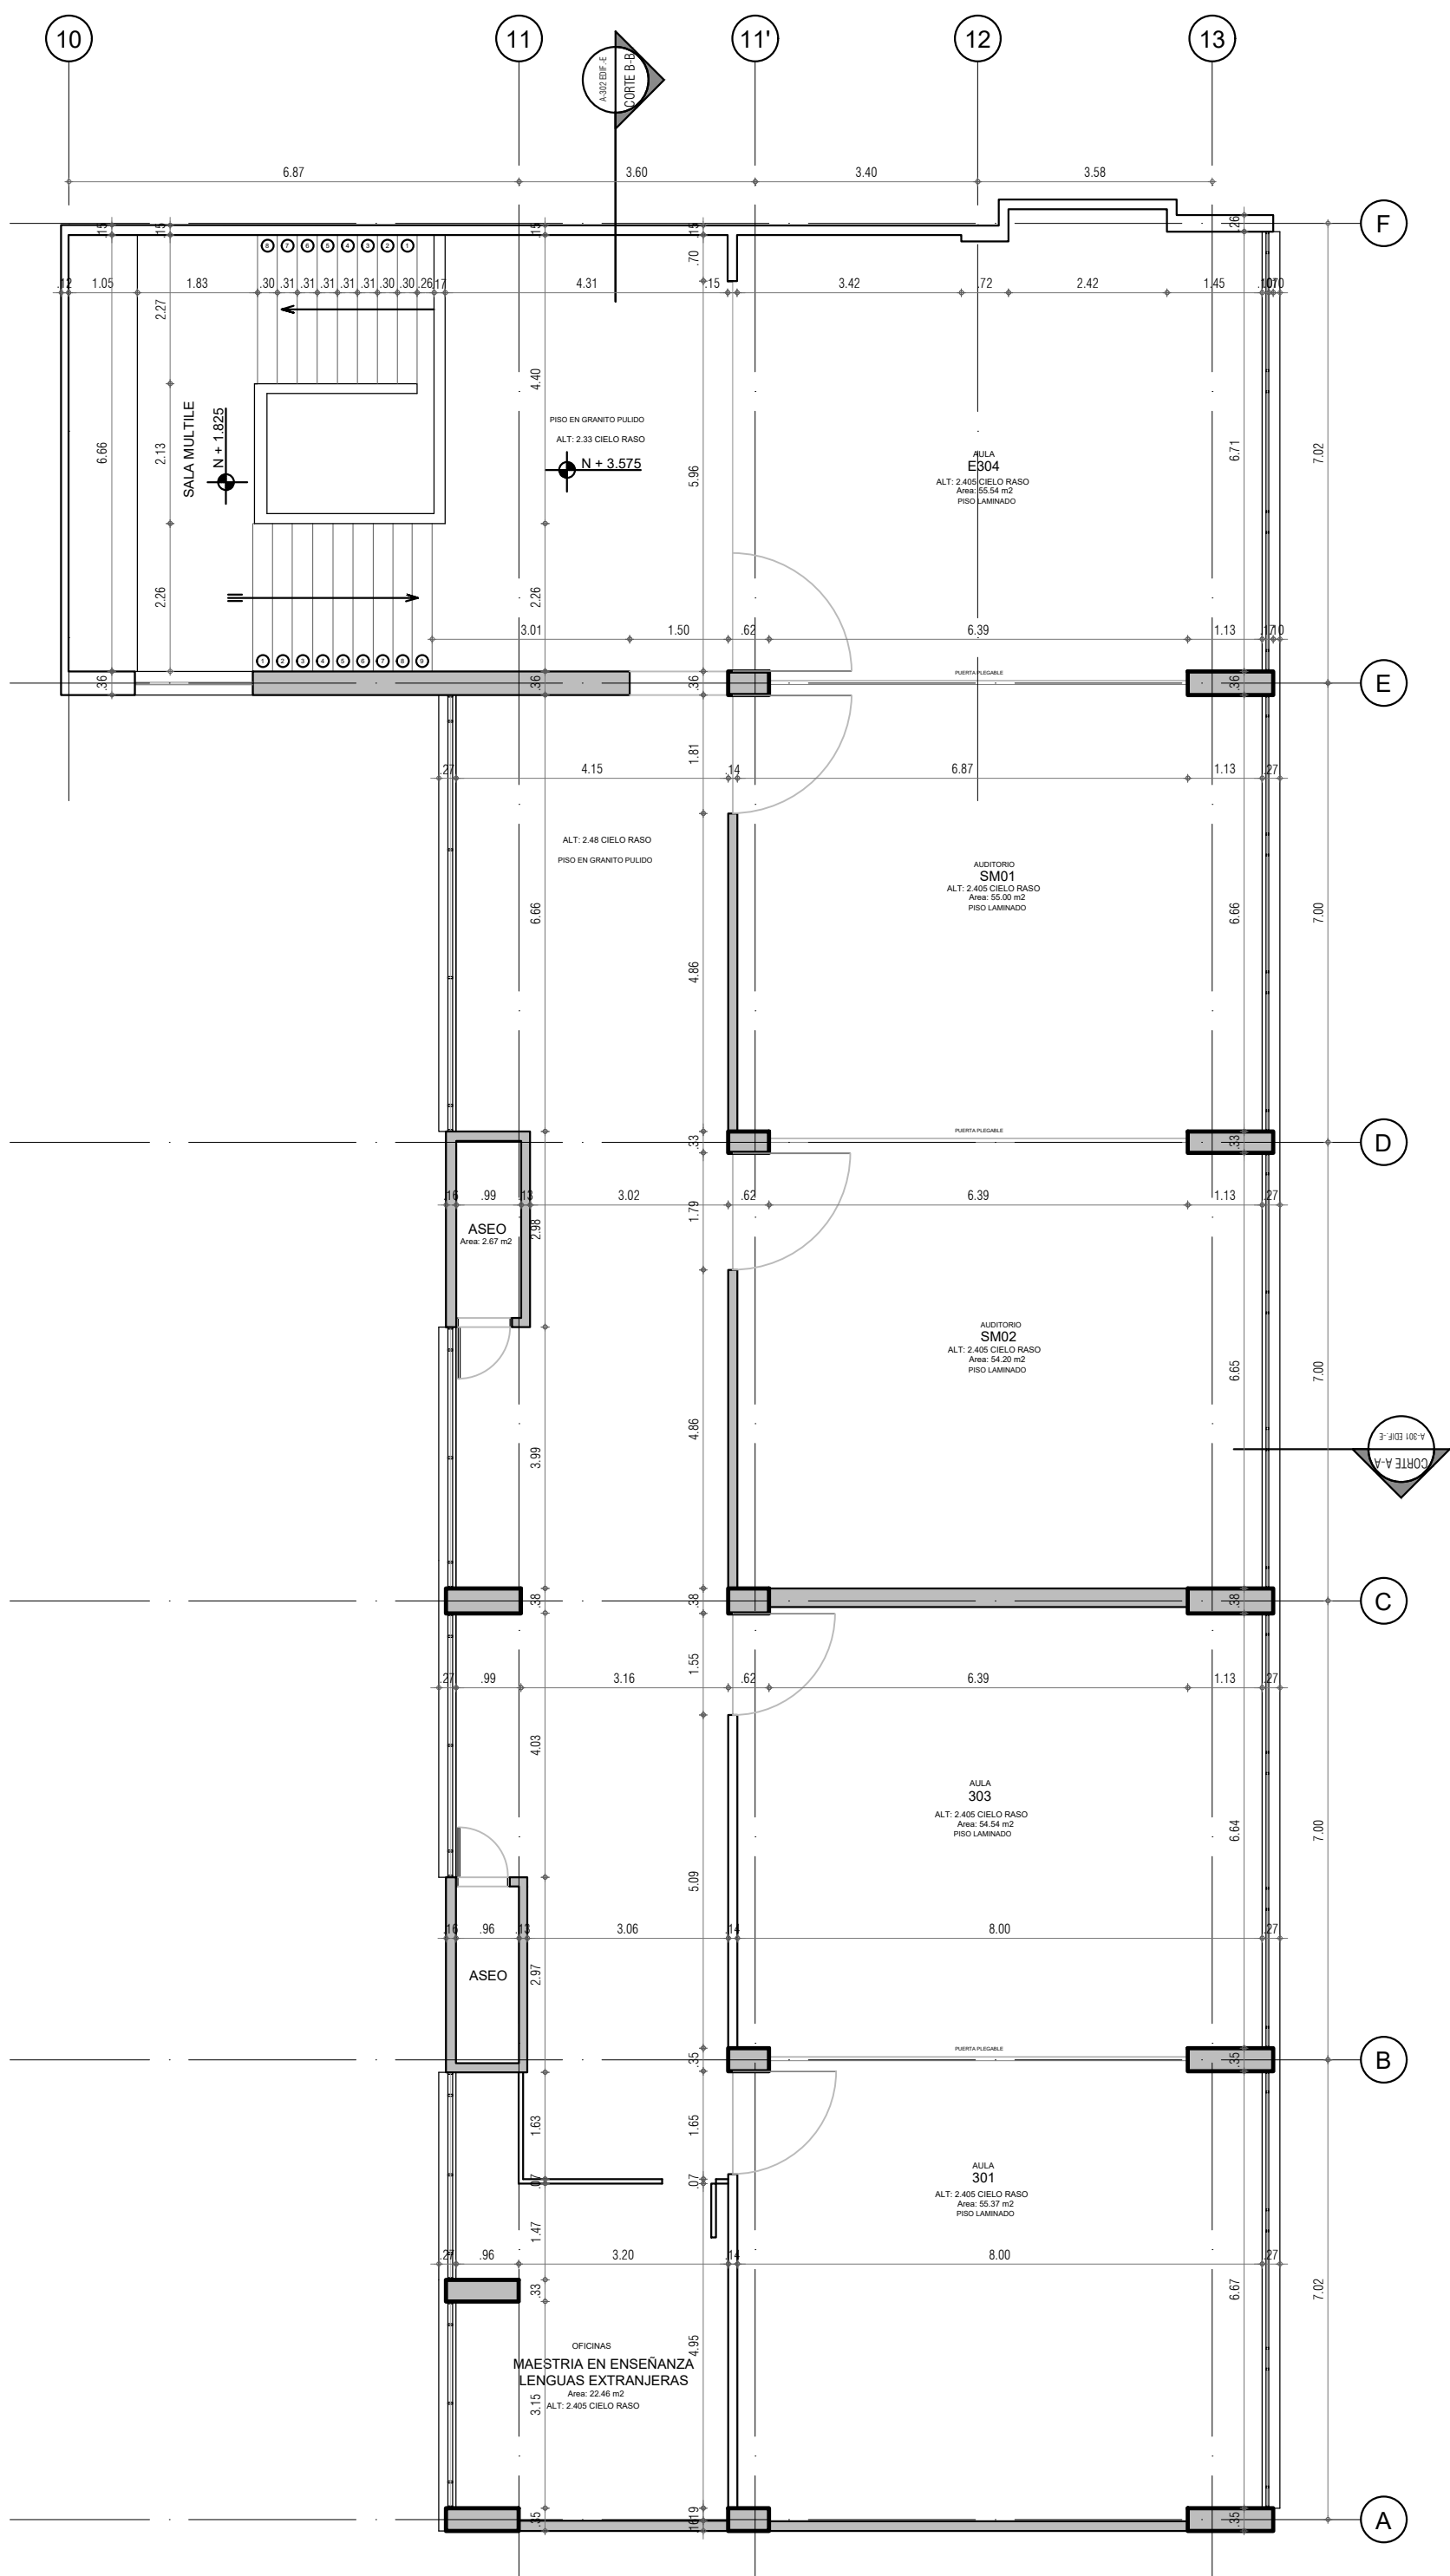

EDIFICIO-E TERCER PISO  
ESC 1:100

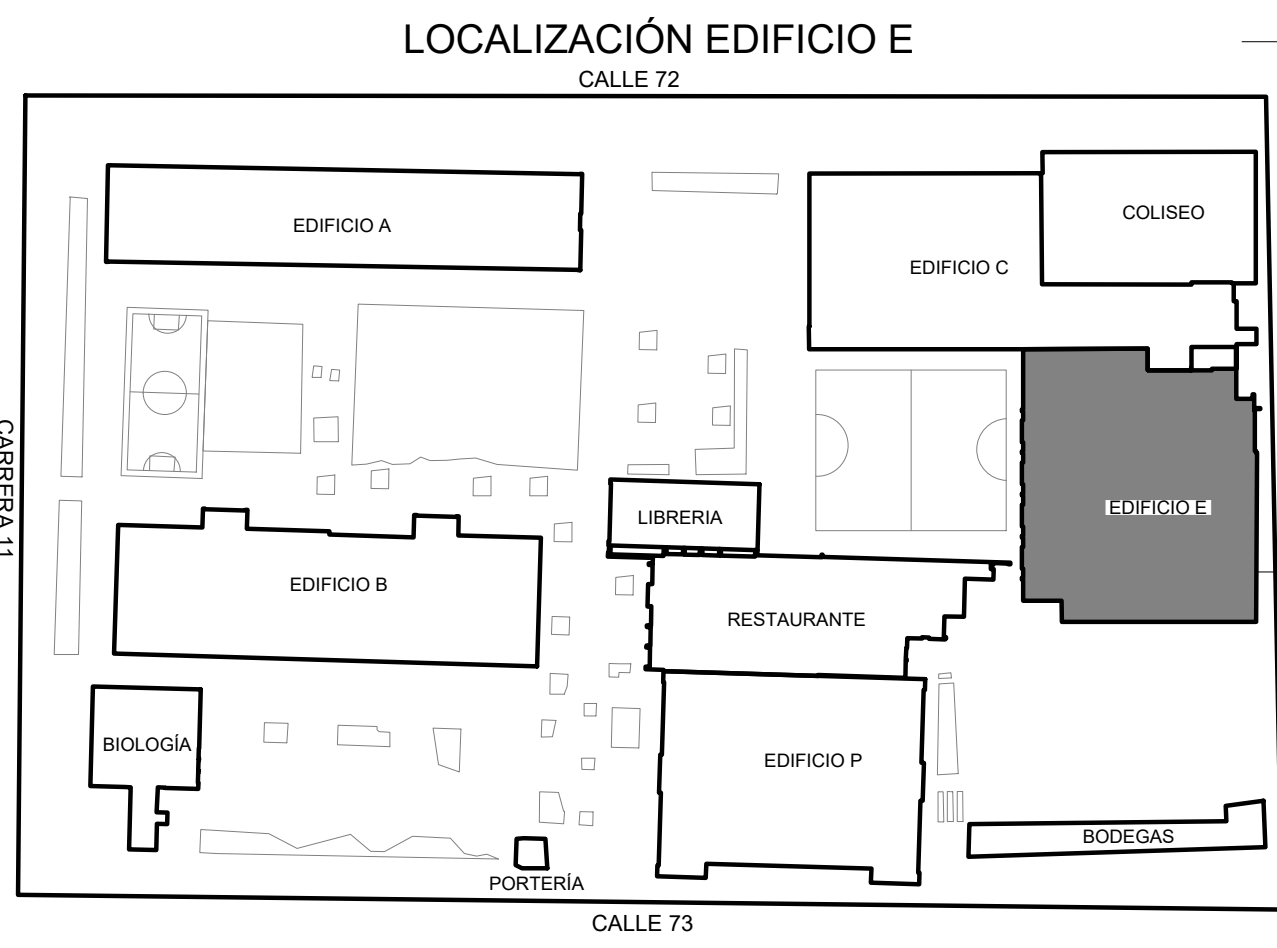

"UNIVERSIDAD PEDAGOGICA NACIONAL INSTALACIONES  
CALLE 72 N° 11-86"

| CUADRO DE ÁREAS       |         |              |                         |
|-----------------------|---------|--------------|-------------------------|
| BLOQUE                | NIVEL   | "ÁREA<br>m2" | " ÁREA<br>TOTAL<br>m2 " |
| E                     | Primero | 1575.1200    | 2.960.06                |
|                       | Segundo | 890.9800     |                         |
|                       | Tercero | 493.9600     |                         |
| TOTAL ÁREA CONSTRUIDA |         |              | 2.960.06                |



UNIVERSIDAD PEDAGÓGICA NACIONAL  
VICERRECTORÍA ADMINISTRATIVA Y FINANCIERA  
SUBDIRECCIÓN DE SERVICIOS GENERALES  
PLANTA FÍSICA  
Calle 72 # 11 - 86

PROYECTO:  
SUMINISTRO, INSTALACIÓN Y ADECUACIONES NECESARIAS PARA LA PUESTA EN OPERACIÓN DE SISTEMAS DE  
TRANSPORTE VERTICAL PARA PERSONAS CON MOVILIDAD REDUCIDA EN LOS EDIFICIOS C Y E DE LAS  
INSTALACIONES DE LA CALLE 72 DE LA UNIVERSIDAD PEDAGÓGICA NACIONAL

CONTIENE:  
PLANTA ACTUAL - EDIFICIO E  
SEGUNDO Y TERCER PISO

Observaciones:

VºBº Vicerrector Administrativo y Financiero

Ing. Fernando Mendez  
VºBº Arquitecto Proyectista

Arq. Camilo Suarez M.P. A25892009-79948393 SCA

VERSION: I


FECHA: Febrero/2022


Dibujo: SSG-Planta Física

PLANO N°


12  
de 17

ESCALA  
1/100

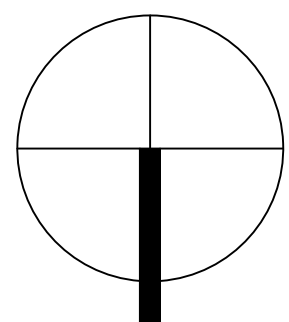

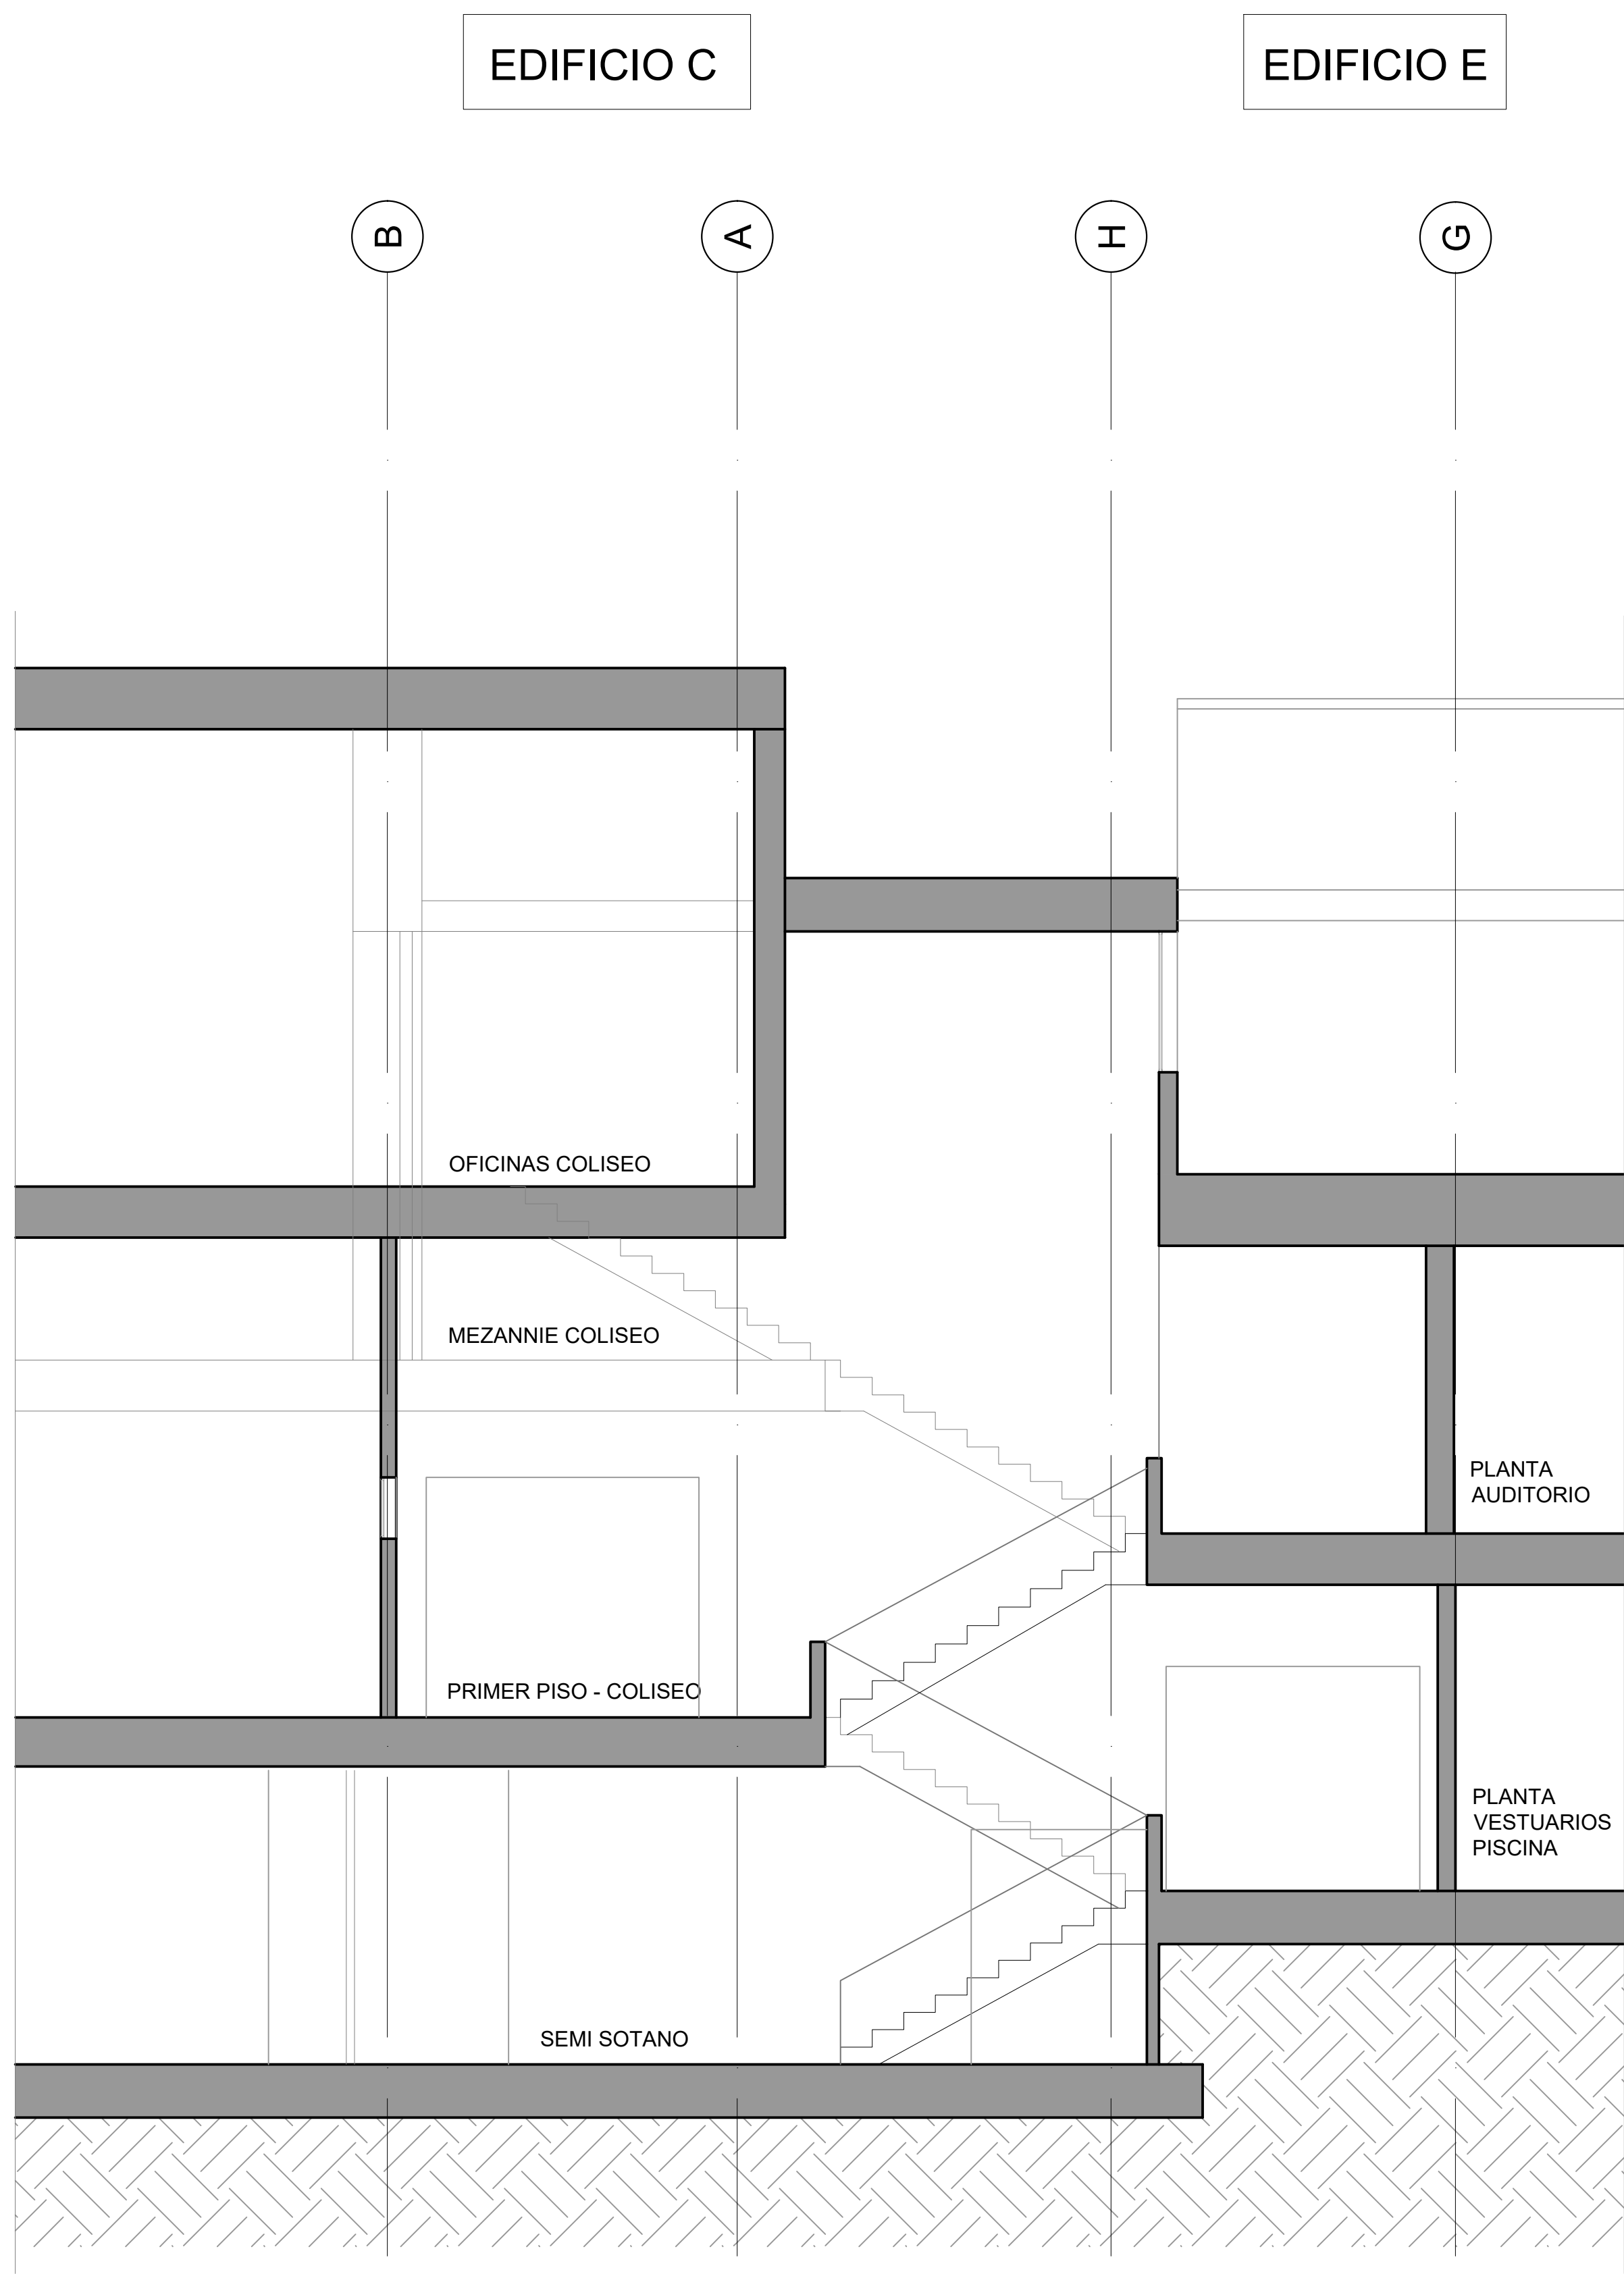


CORTE ACTUAL HUECO  
ESCALERAS EDIFICIO C - E  
ESC \_\_\_\_\_ 1:50

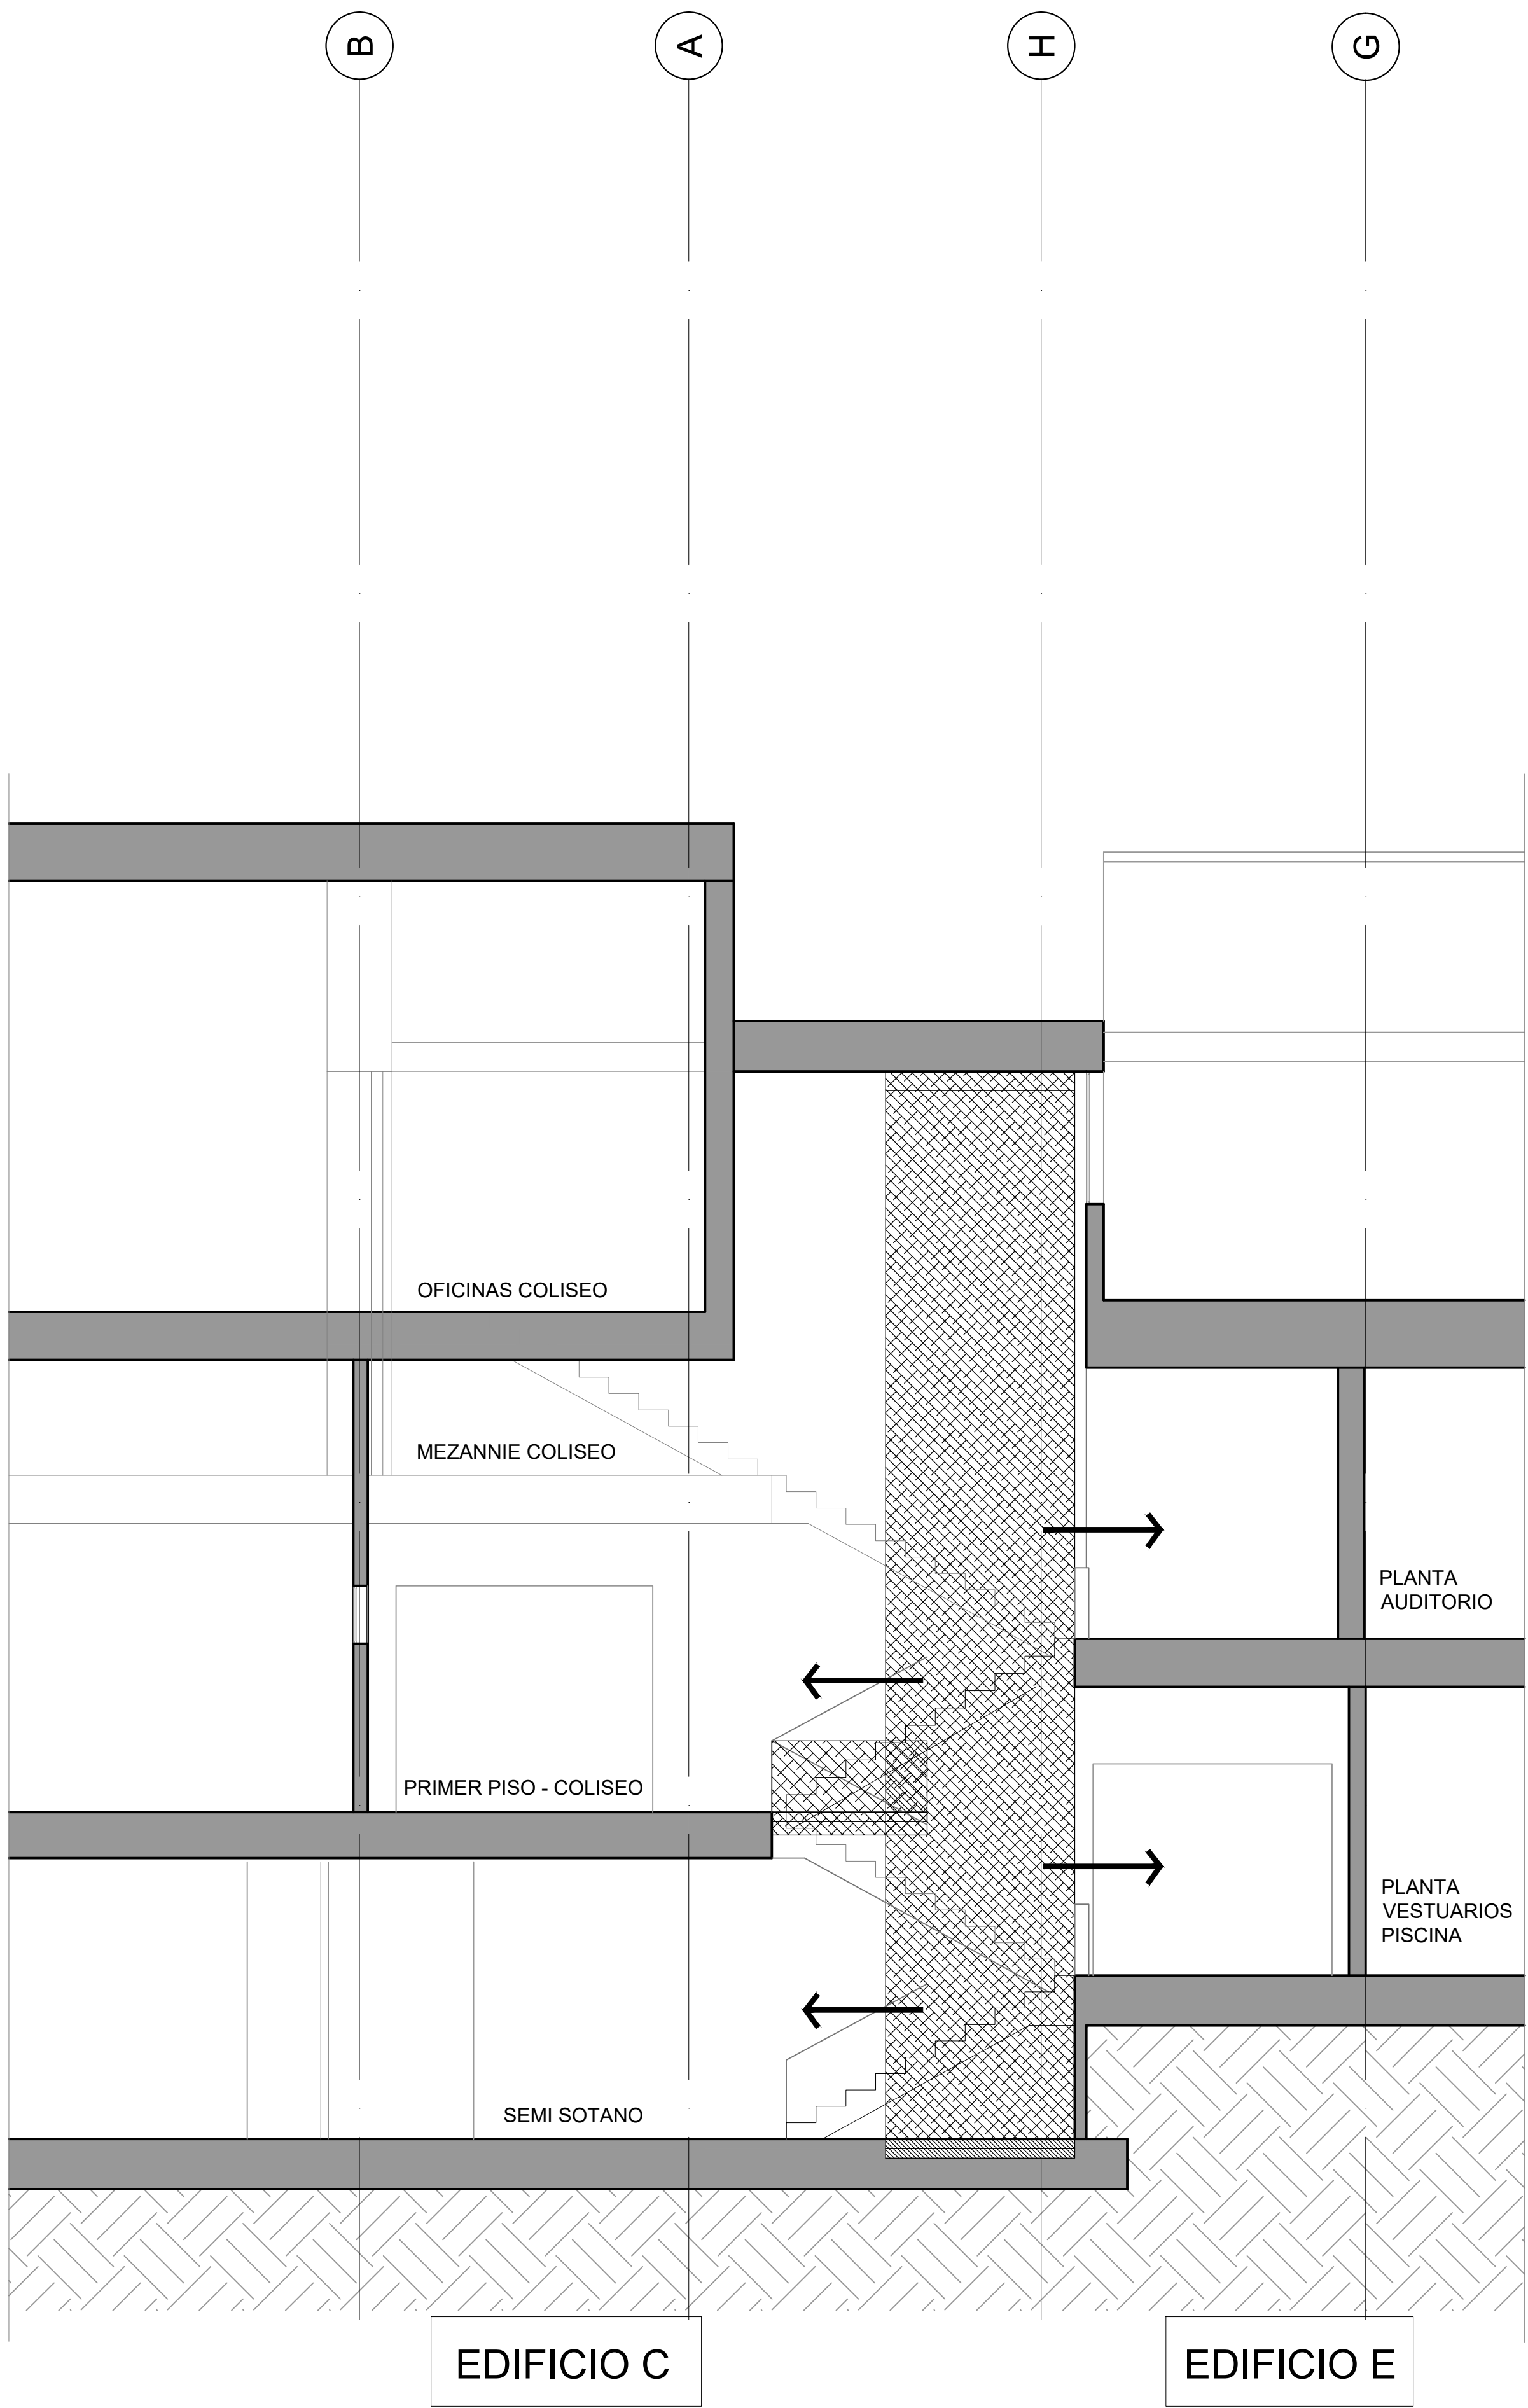


CORTE PROPUESTO HUECO  
ESCALERAS EDIFICIO C - E  
ESC \_\_\_\_\_ 1:50



EDIFICIO-E CUBIERTA  
ESC 1:75








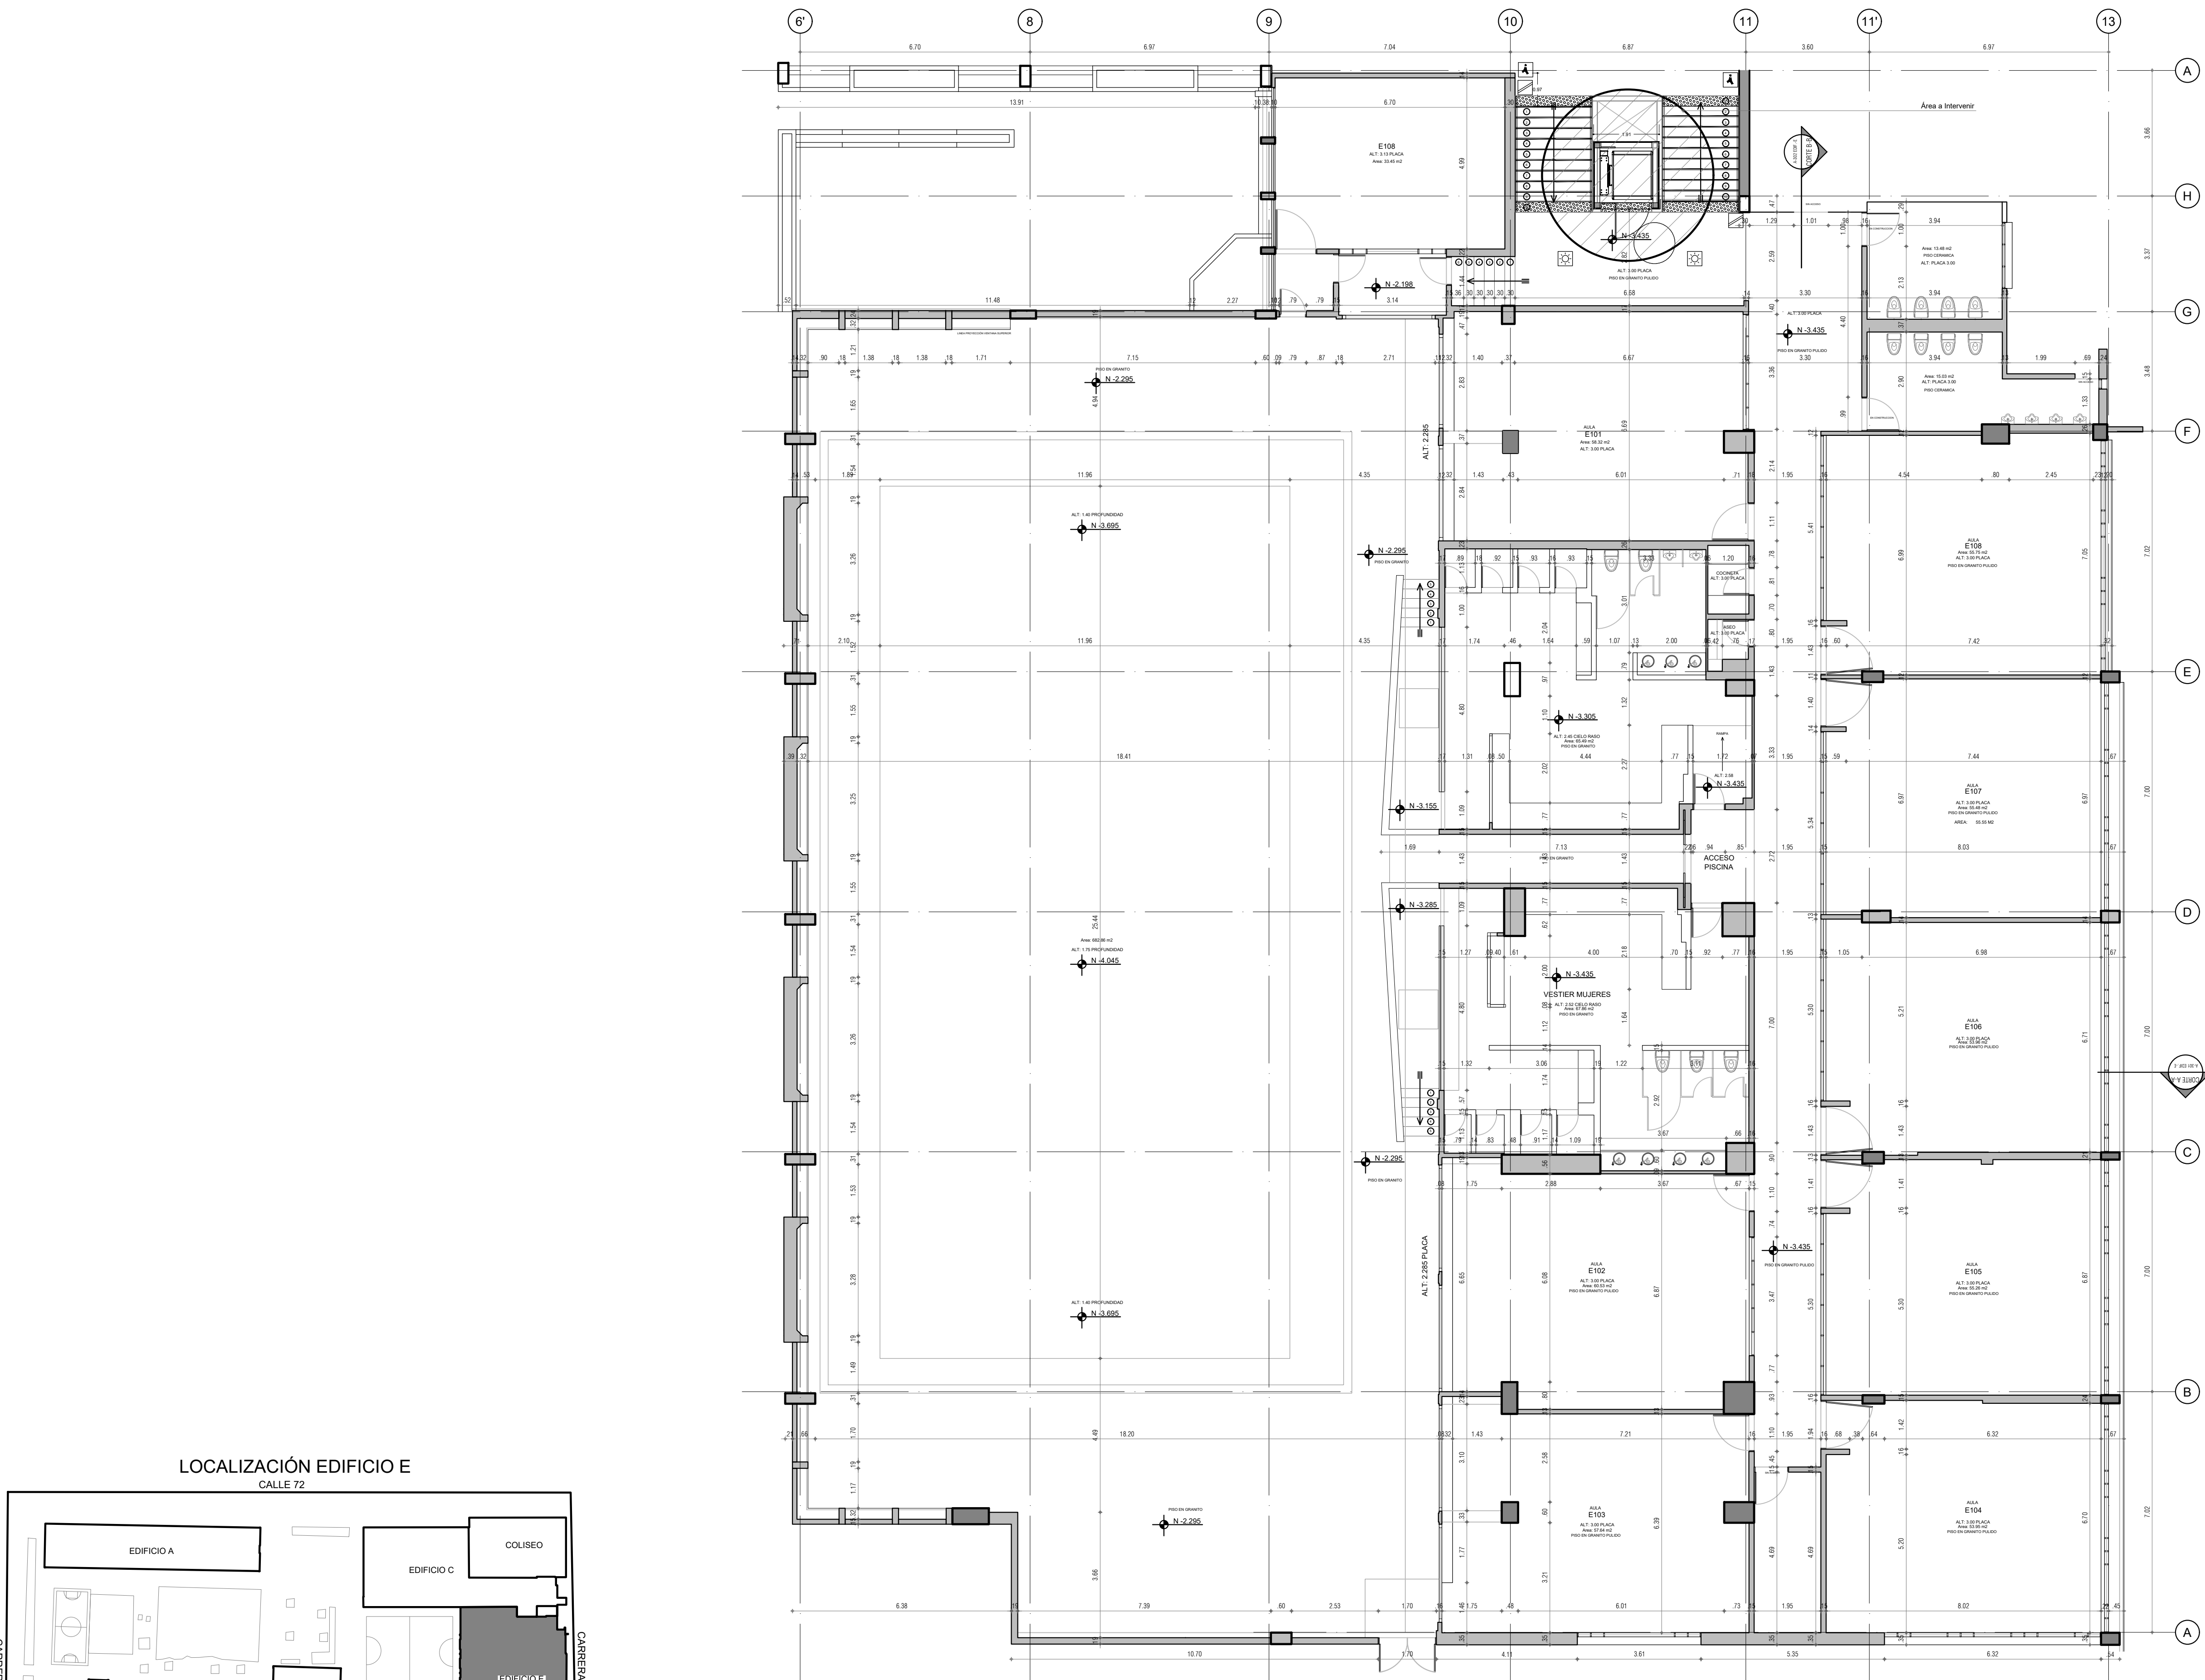


EDIFICIO-E PRIMER PISO  
ESC 1:100

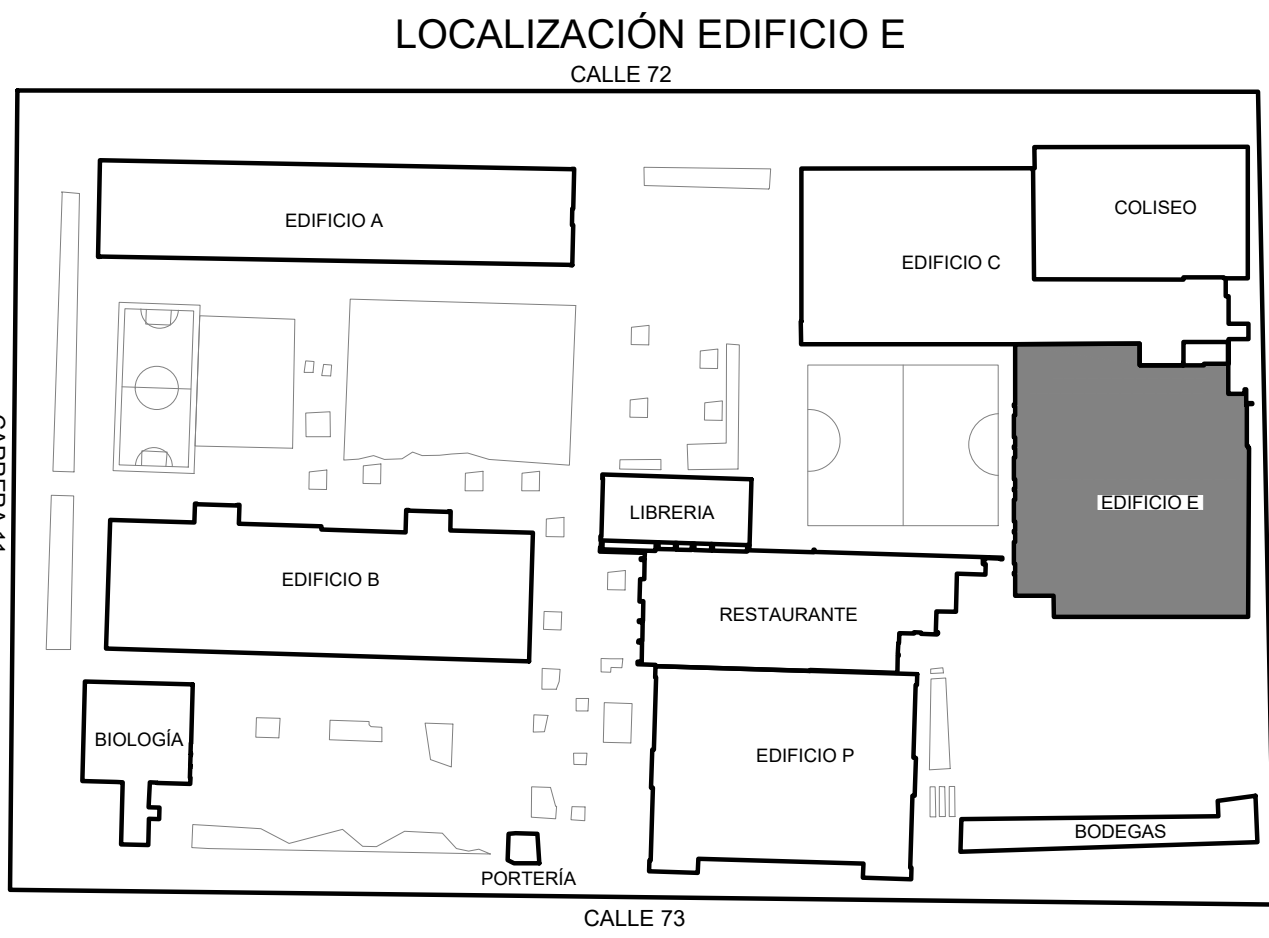


| UNIVERSIDAD PEDAGÓGICA NACIONAL<br>INSTALACIONES<br>CALLE 72 N° 11-86 |                  |
|-----------------------------------------------------------------------|------------------|
| CUADRO DE ÁREAS                                                       |                  |
| BLOQUE                                                                | ÁREA TOTAL<br>m2 |
| ÁREA CONSTRUIDAEDIFICIO E                                             | 2,960.06         |
| ÁREA INTERVENCIÓN EDIFICIO E                                          |                  |
| Modificación<br>Comunicación Edificio C - E                           | 44,30            |
| Demolición<br>Comunicación Edificio C - E                             | 4,00             |
| Modificación<br>Centro Cultural                                       | 9,82             |
| Demolición<br>Centro Cultural                                         | 2,00             |
| Área Total Demolición                                                 | 6,00             |
| Área Total Modificación                                               | 54,12            |
| Incidencia en el área<br>construida del edificio                      | 0,018%           |
| Incidencia en el área total<br>construida del predio                  | 0.002%           |


|   |   |   |                |                                              |                 |            |                                |                                                                                       |
|---|---|---|----------------|----------------------------------------------|-----------------|------------|--------------------------------|---------------------------------------------------------------------------------------|
| <br><b>UNIVERSIDAD PEDAGÓGICA NACIONAL</b><br><small>Formación para la vida</small> | UNIVERSIDAD PEDAGÓGICA NACIONAL<br>VICERRECTORÍA ADMINISTRATIVA Y FINANCIERA<br>SUBDIRECCIÓN DE SERVICIOS GENERALES<br><br>PLANTA FÍSICA<br>Calle 72 # 11 - 86 | PROYECTO:<br>SUMINISTRO, INSTALACIÓN Y ADECUACIONES NECESARIAS PARA LA PUESTA EN OPERACIÓN DE SISTEMAS DE TRANSPORTE VERTICAL PARA PERSONAS CON MOVILIDAD REDUCIDA EN LOS EDIFICIOS C Y E DE LAS INSTALACIONES DE LA CALLE 72 DE LA UNIVERSIDAD PEDAGÓGICA NACIONAL | Observaciones: | VºBº Vicerrector Administrativo y Financiero |                 | VERSION: I | PLANO N°<br><b>15</b><br>de 17 |  |
|   |   | Ing. Fernando Mendez   |                | FECHA: Febrero/2022                          |                 |            |                                |                                                                                       |
|   |   | VºBº Arquitecto Proyectista   |                | Dibujo: SSG-Planta Física                    | ESCALA<br>1/100 |            |                                |                                                                                       |
|   |   | Arq. Camilo Suarez M.P. A25892009-79948393 SCA   |                |                                              |                 |            |                                |                                                                                       |

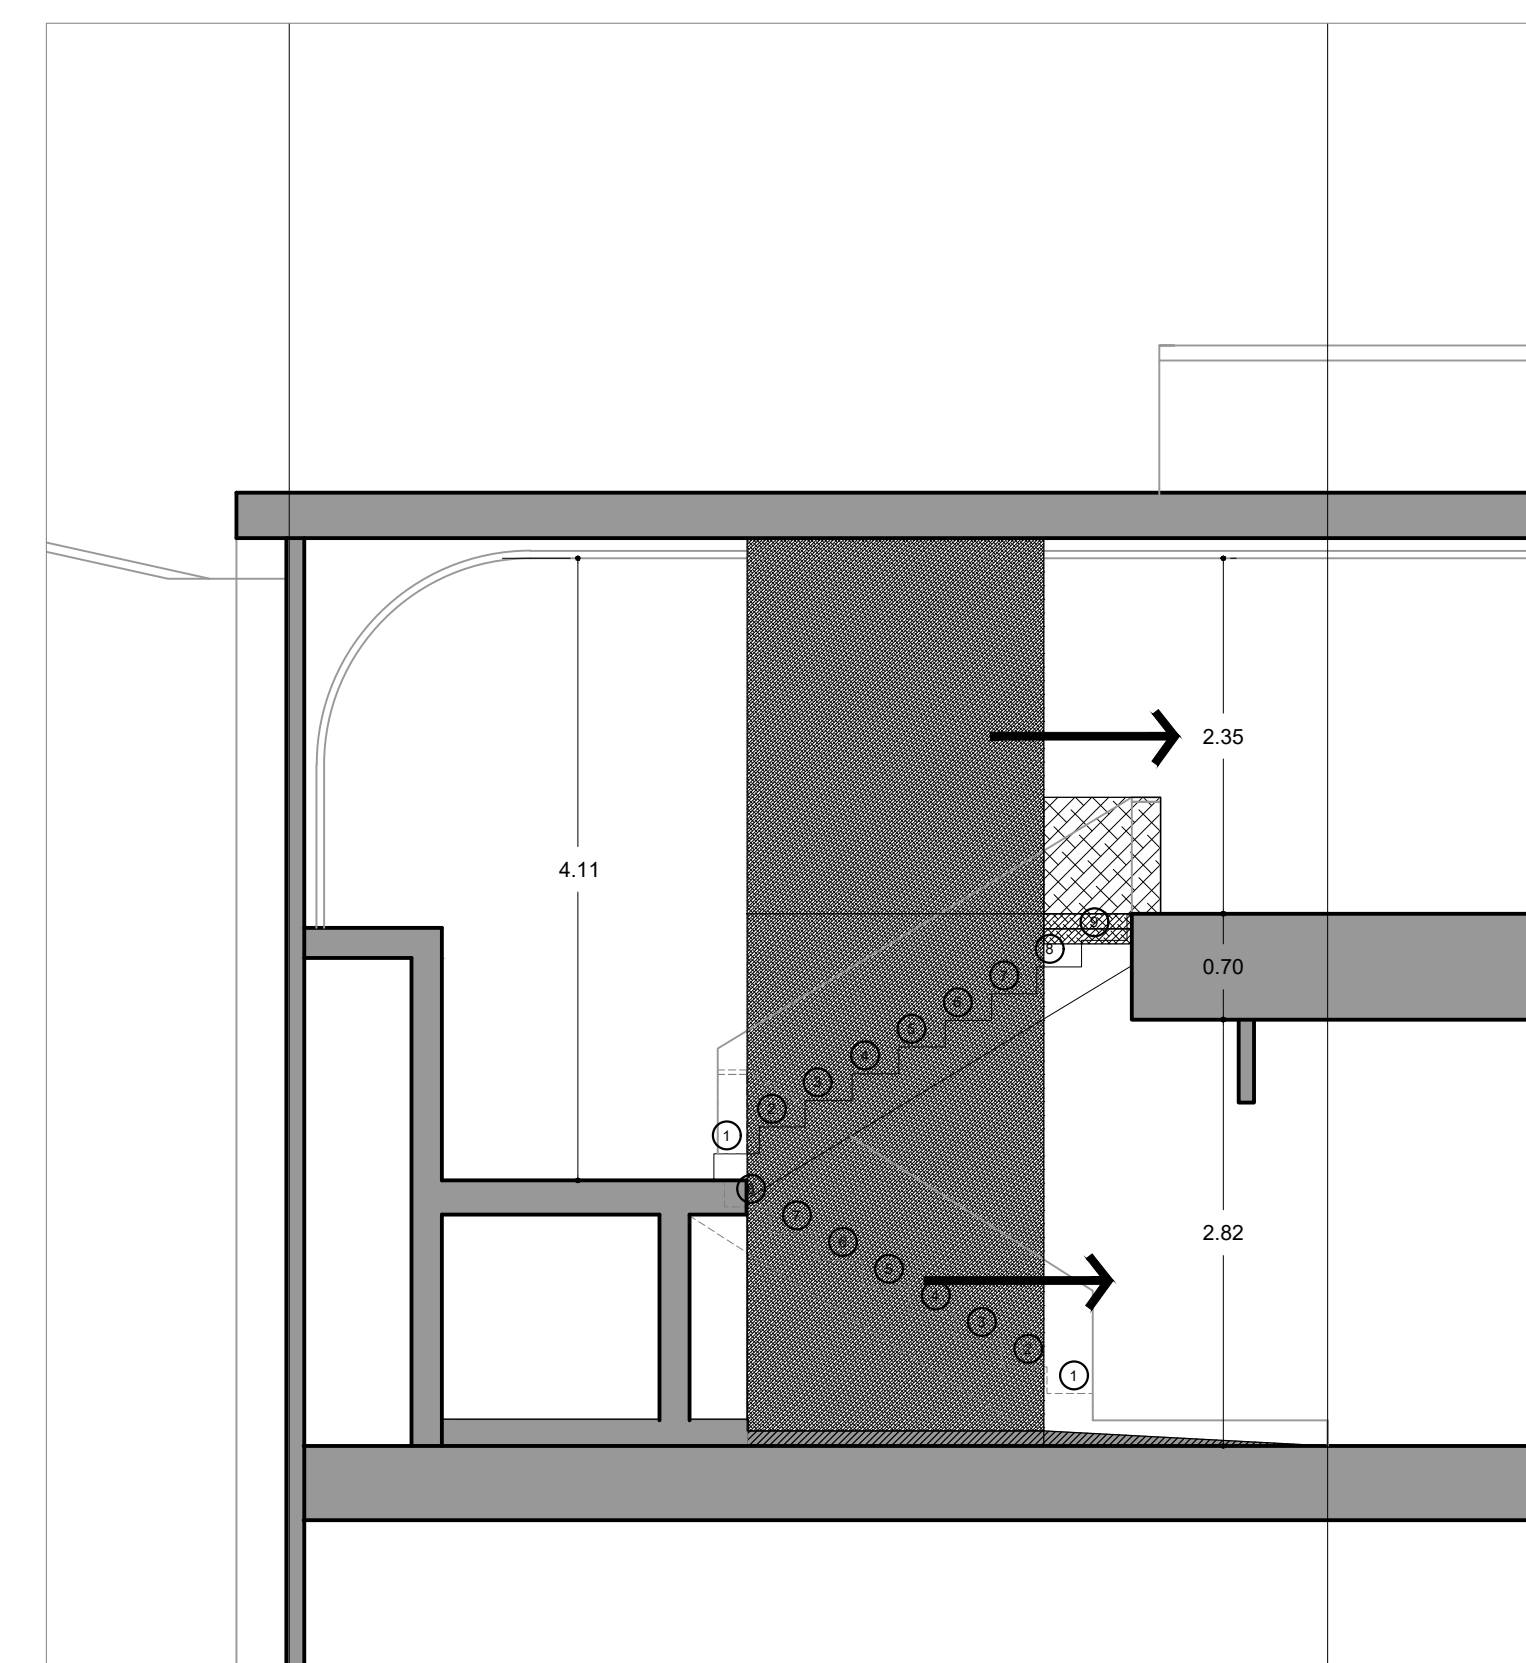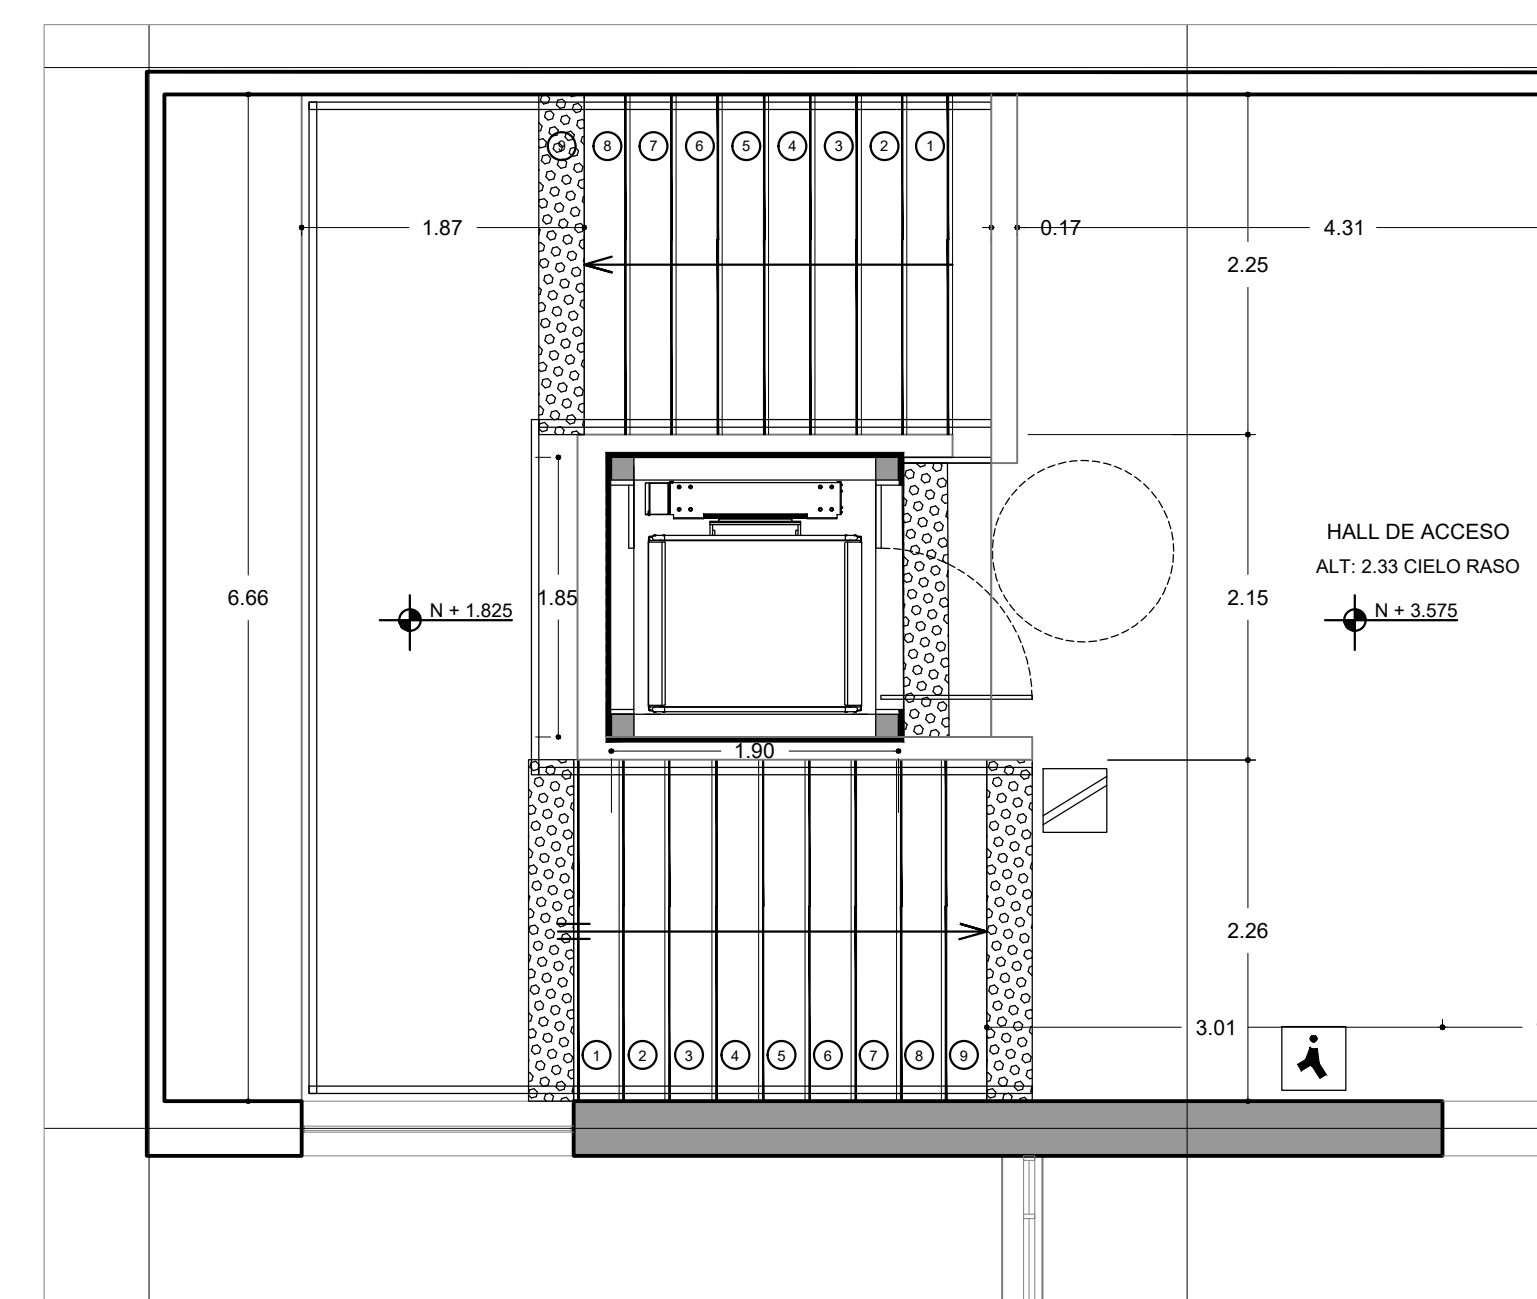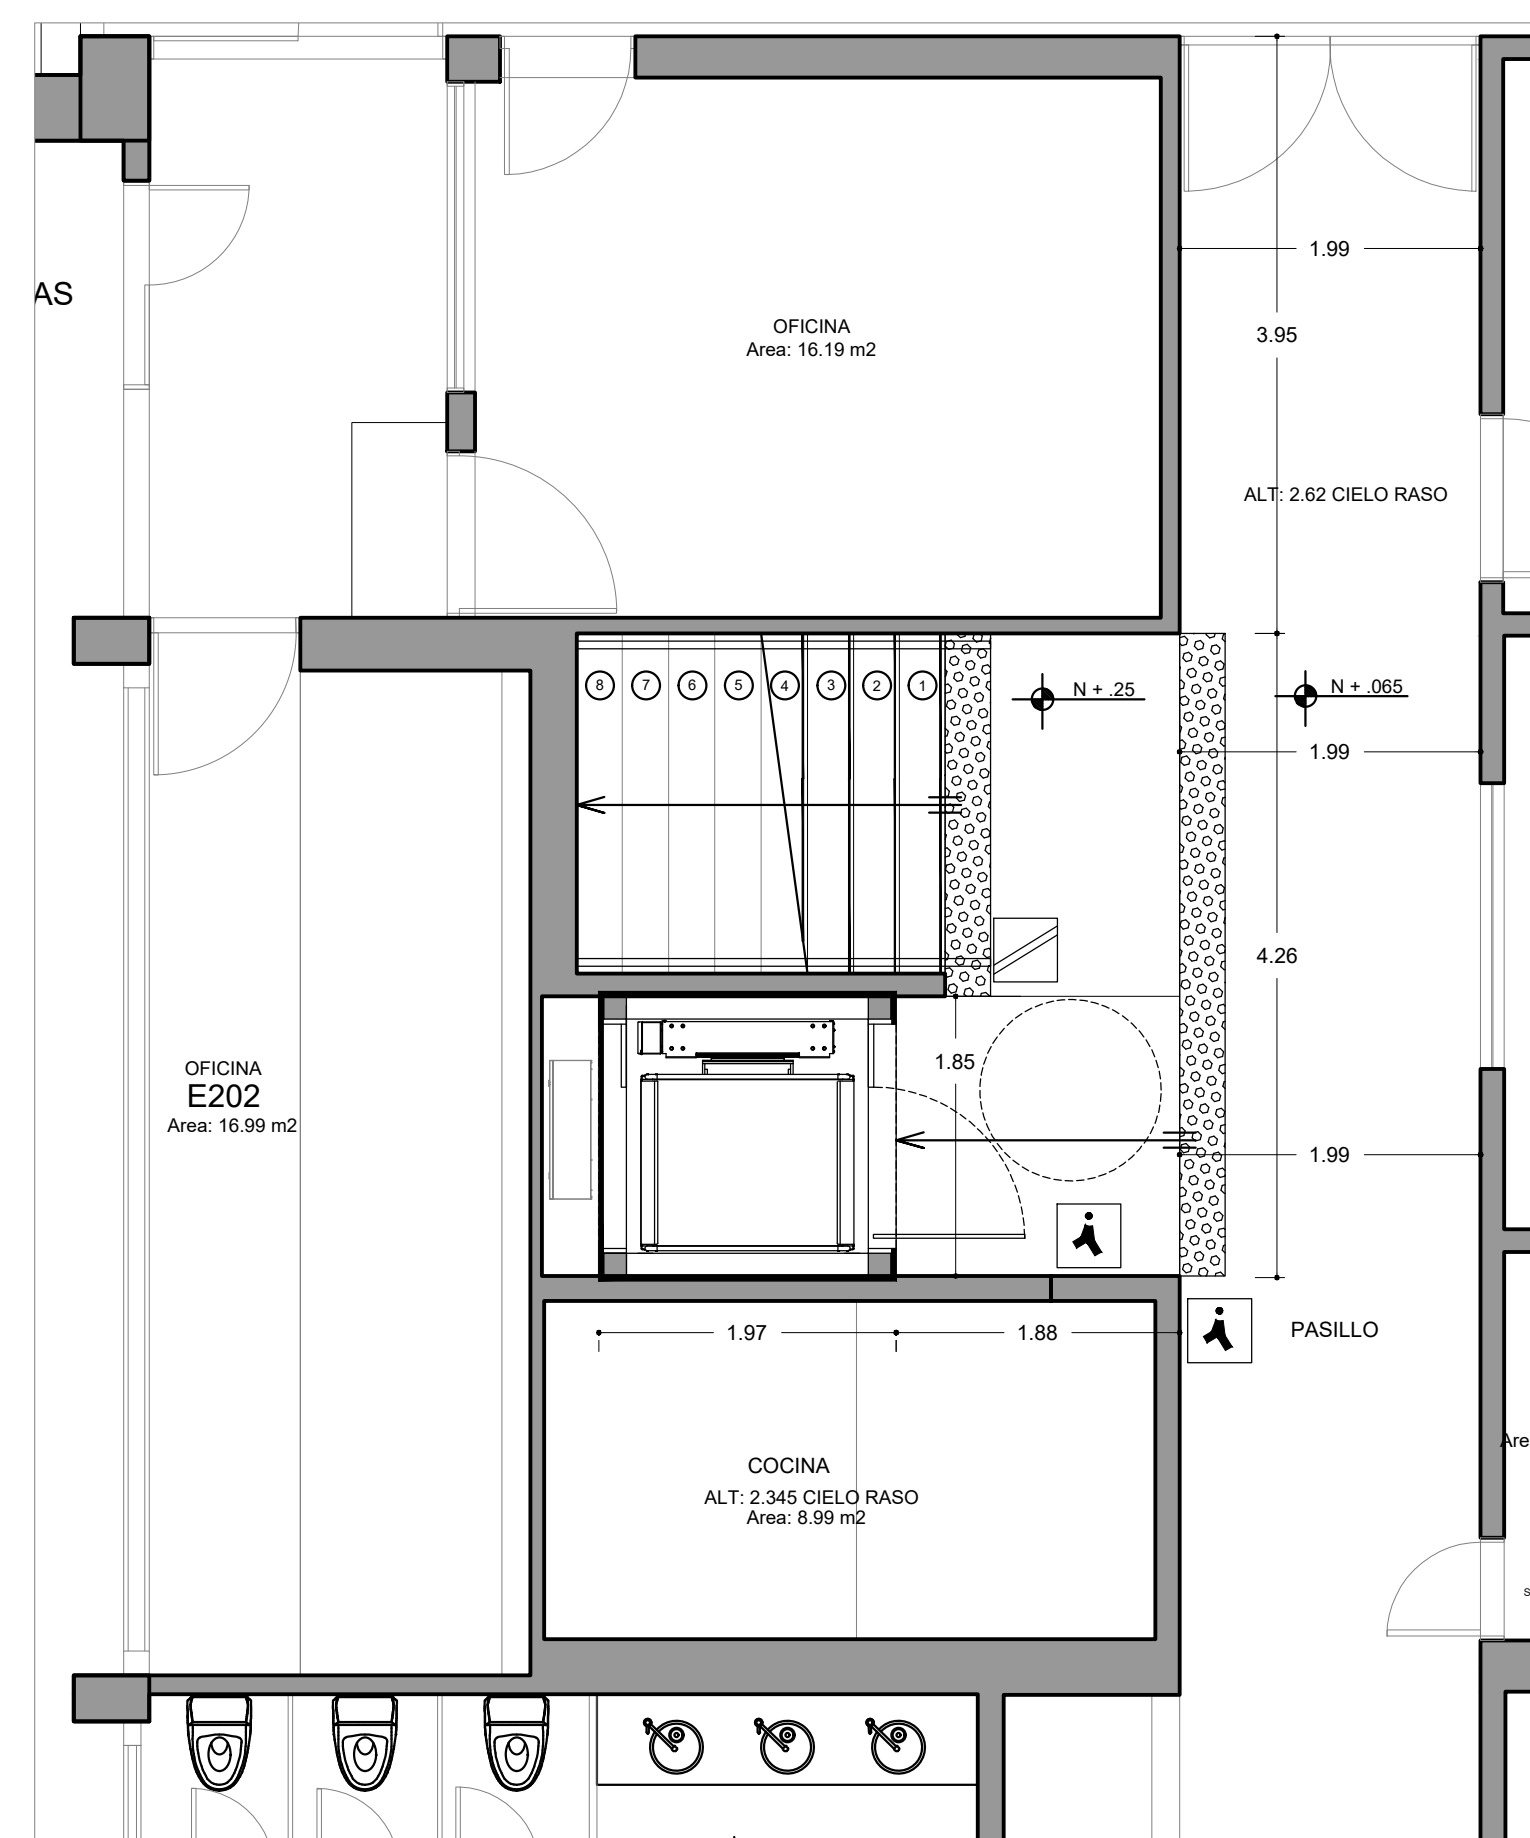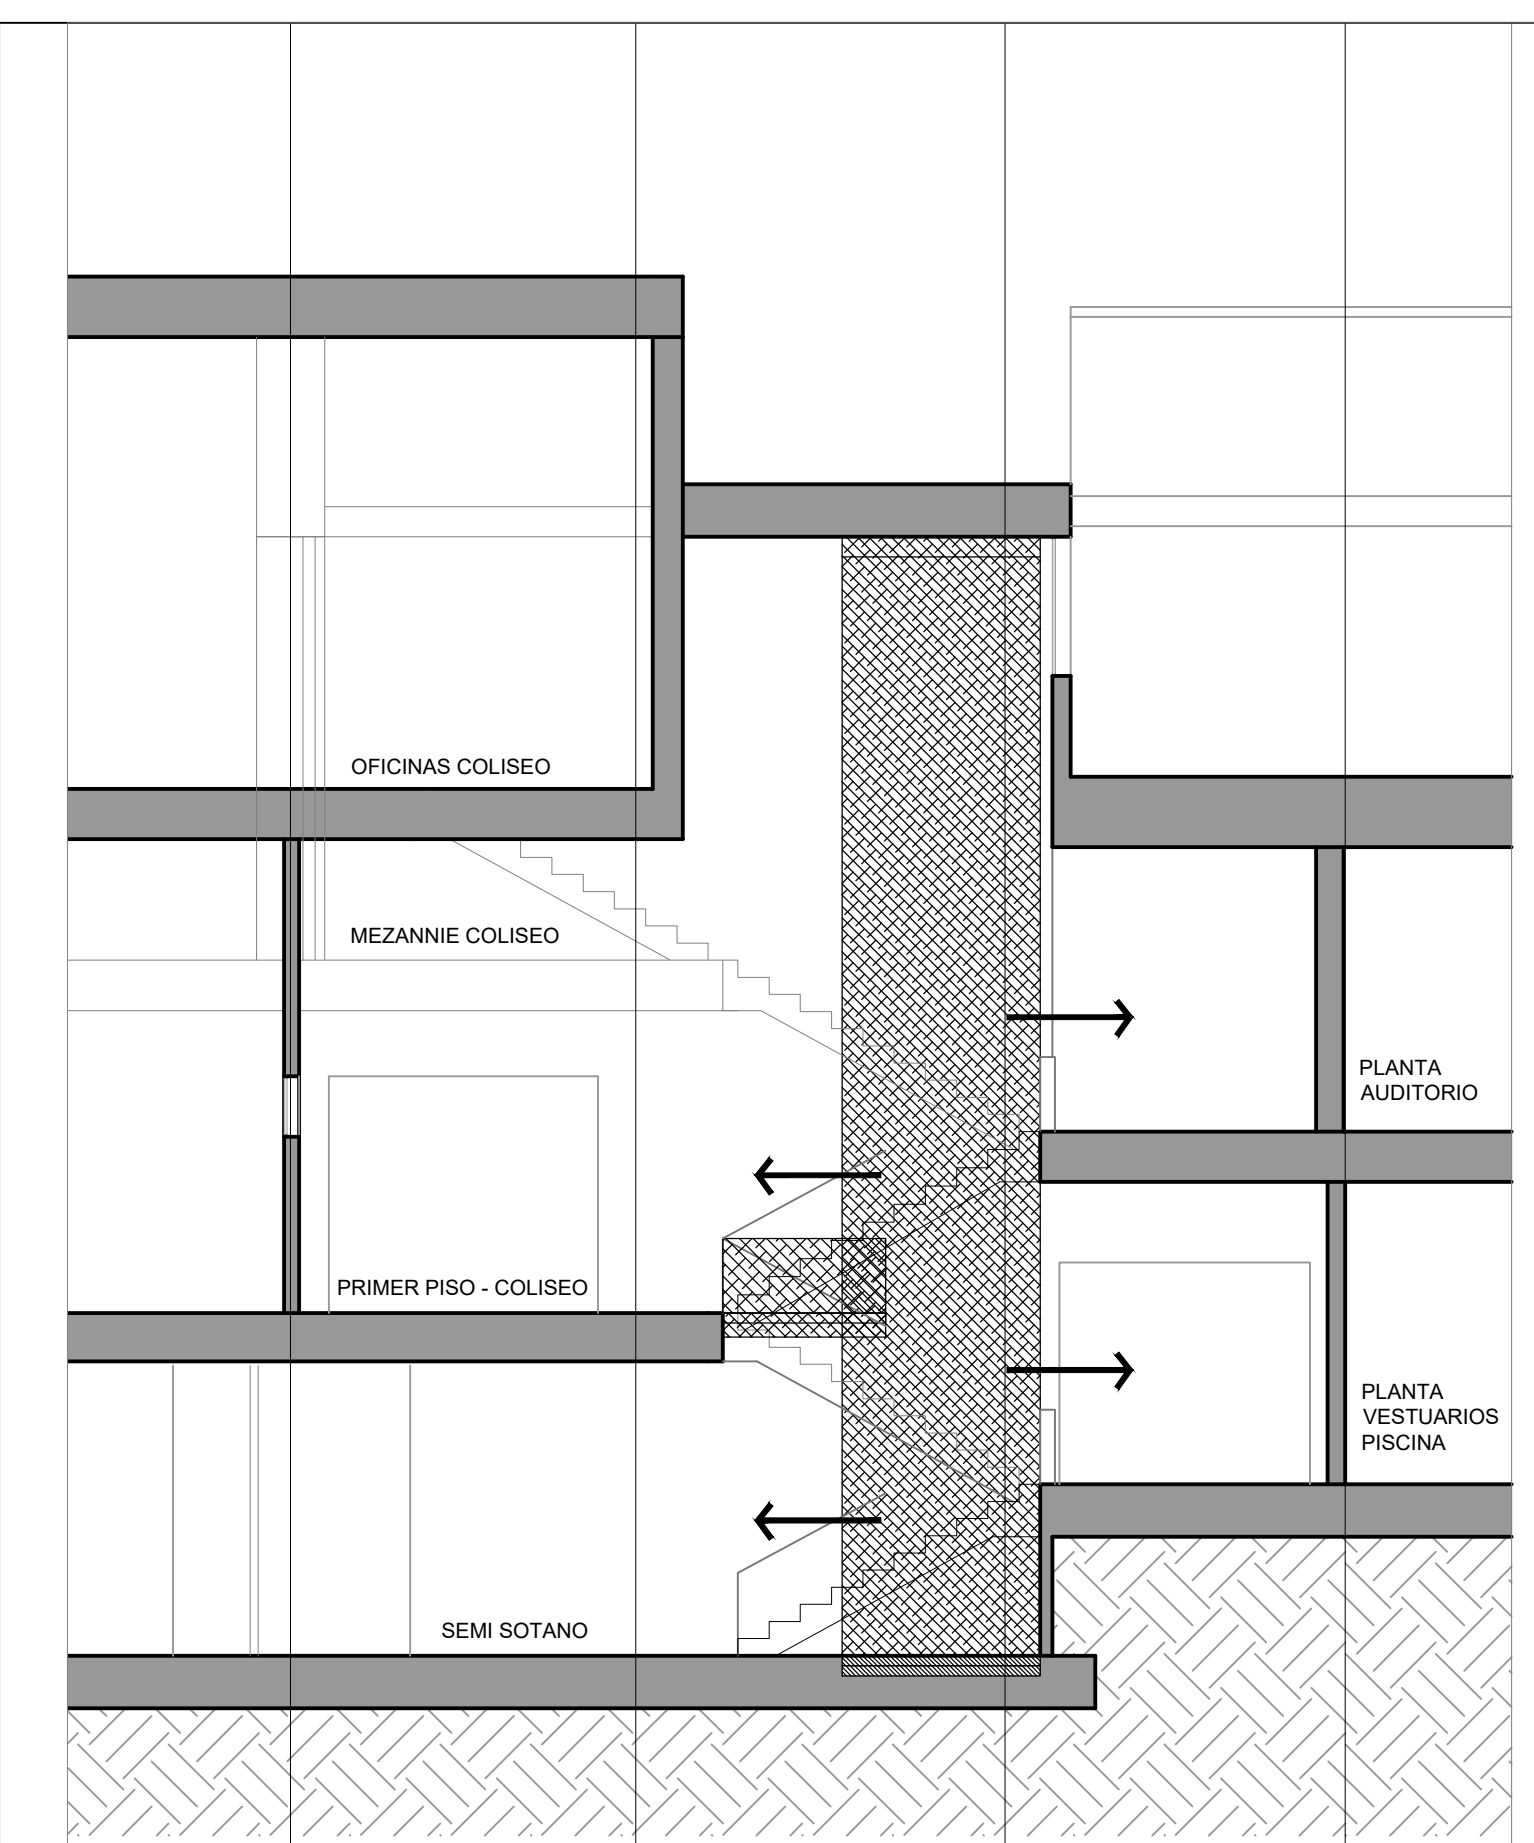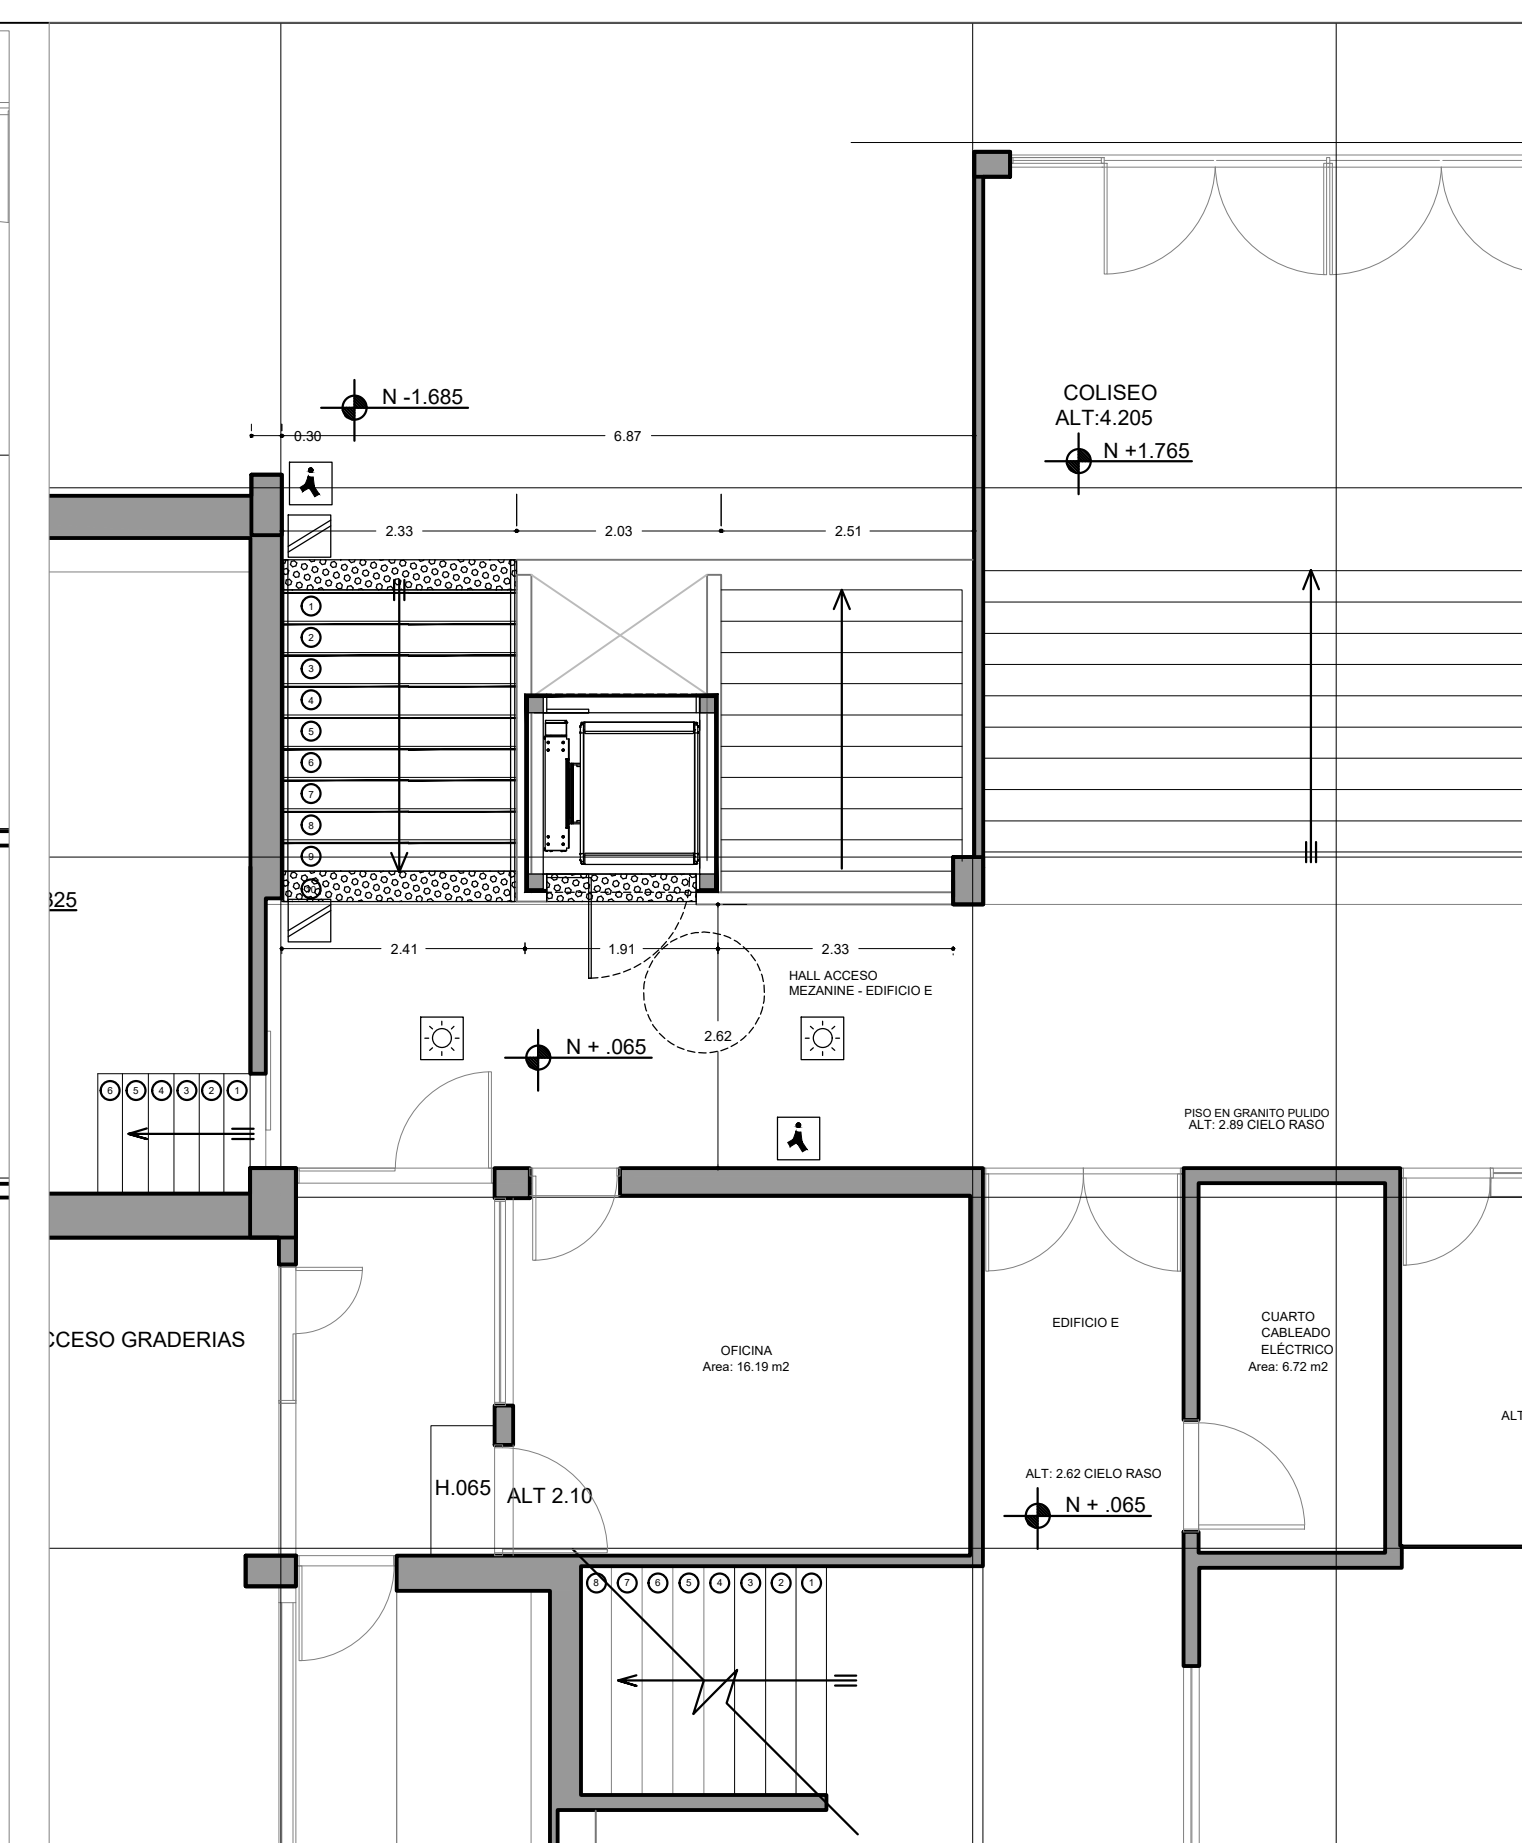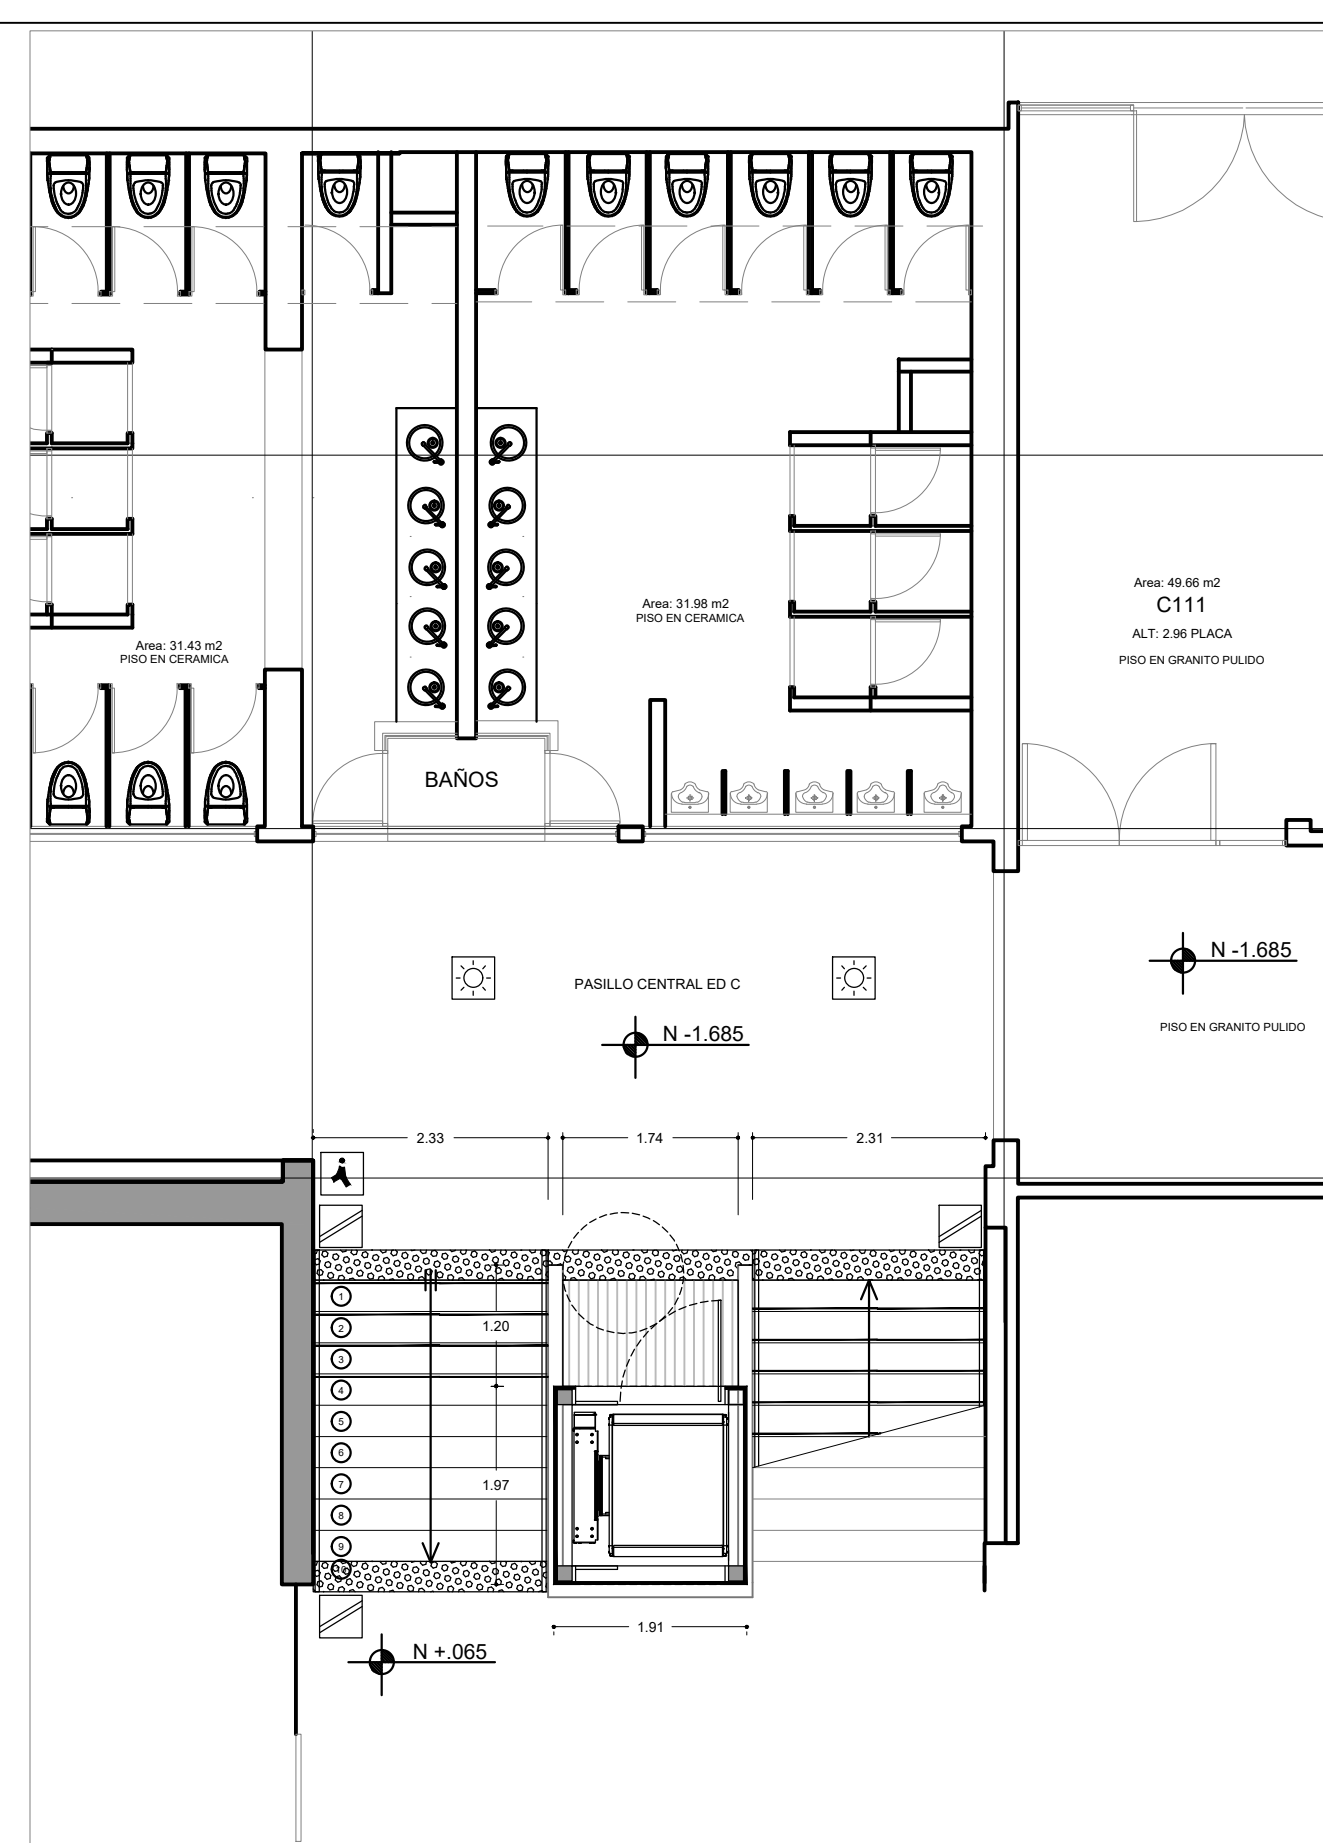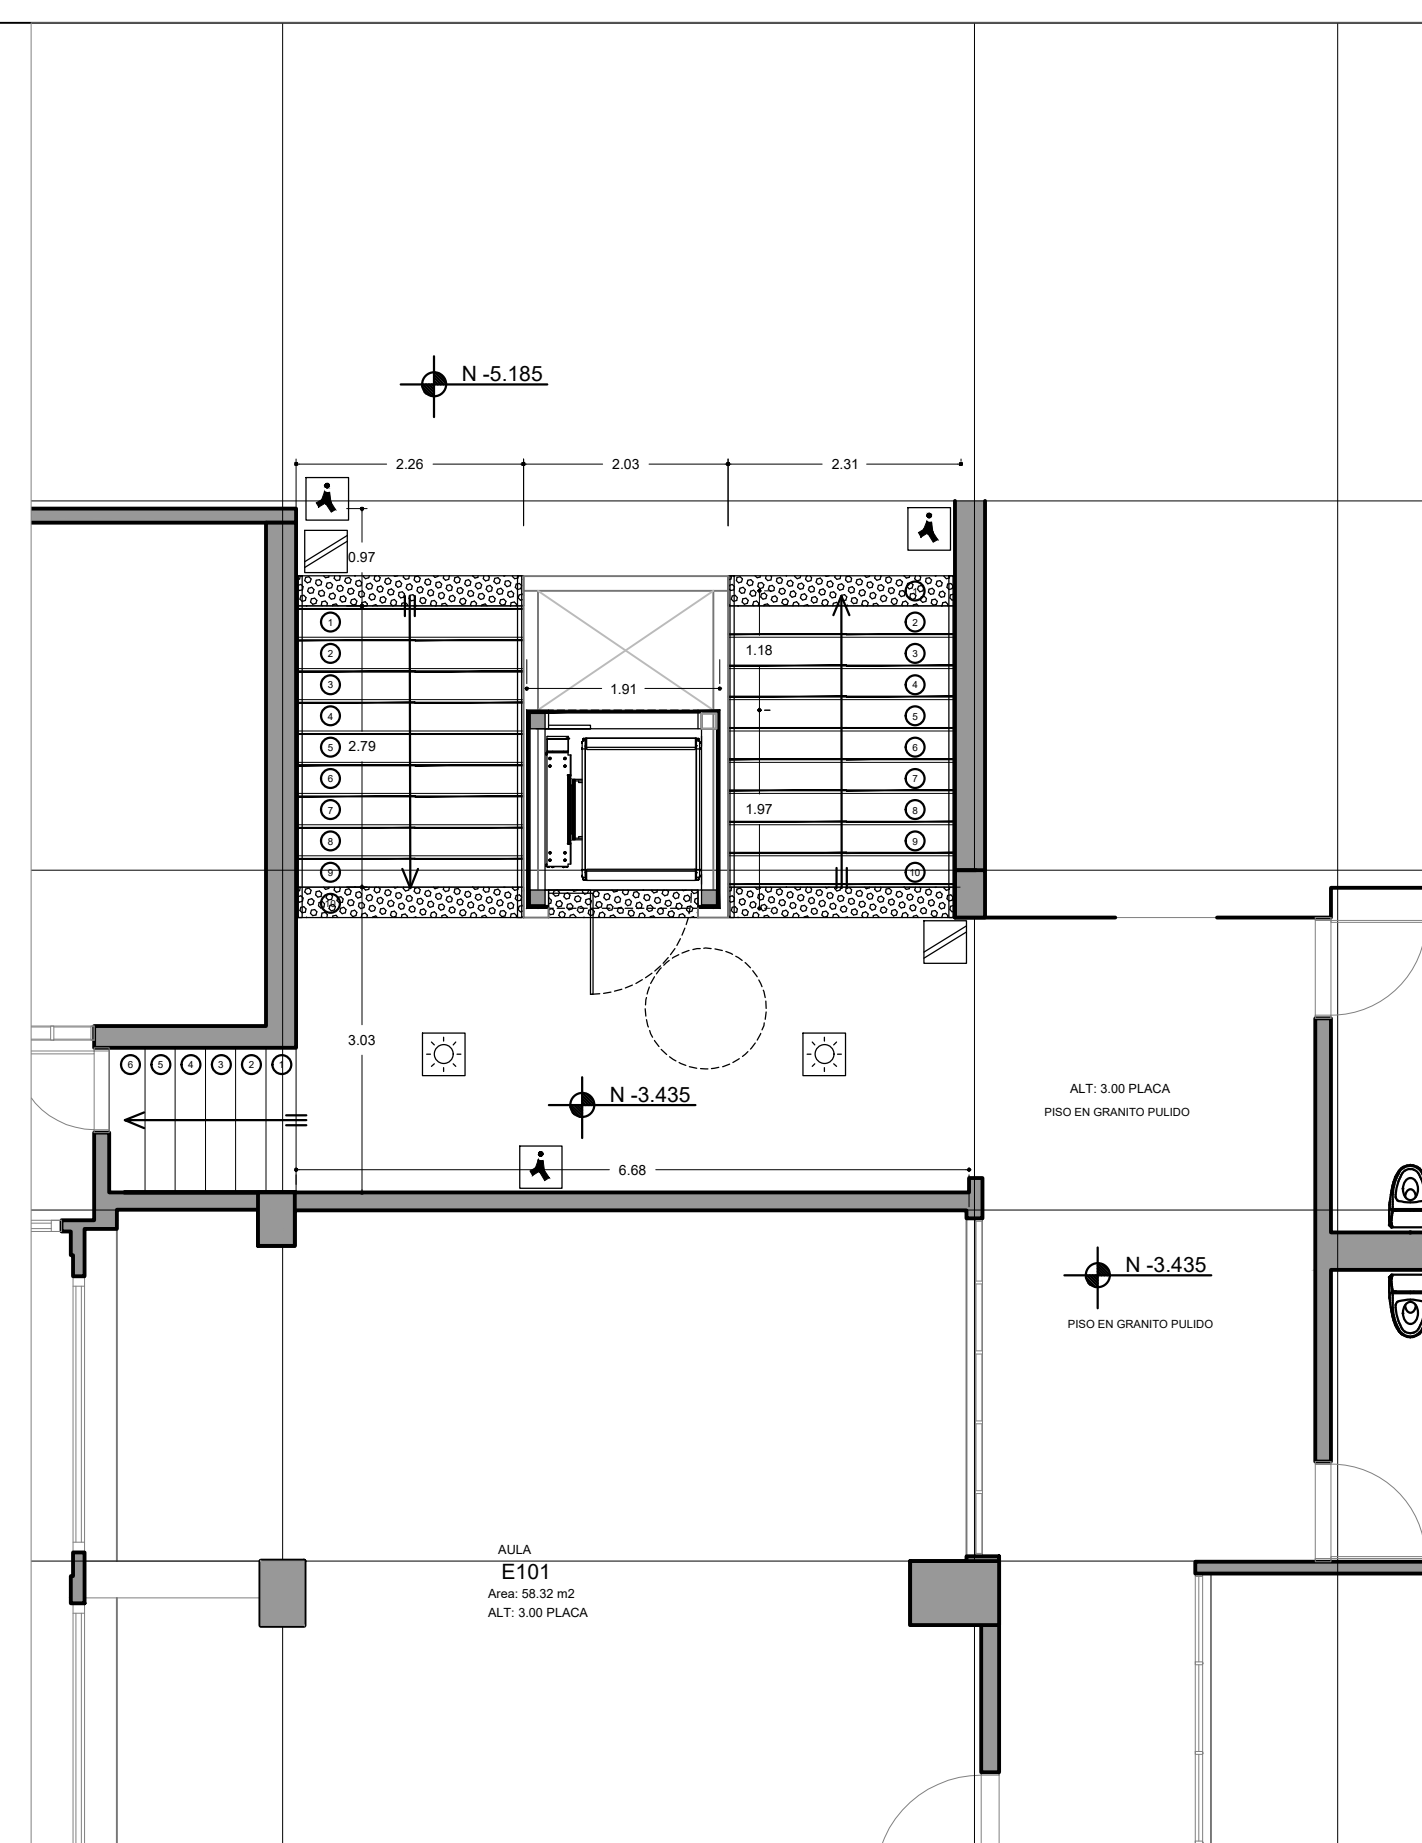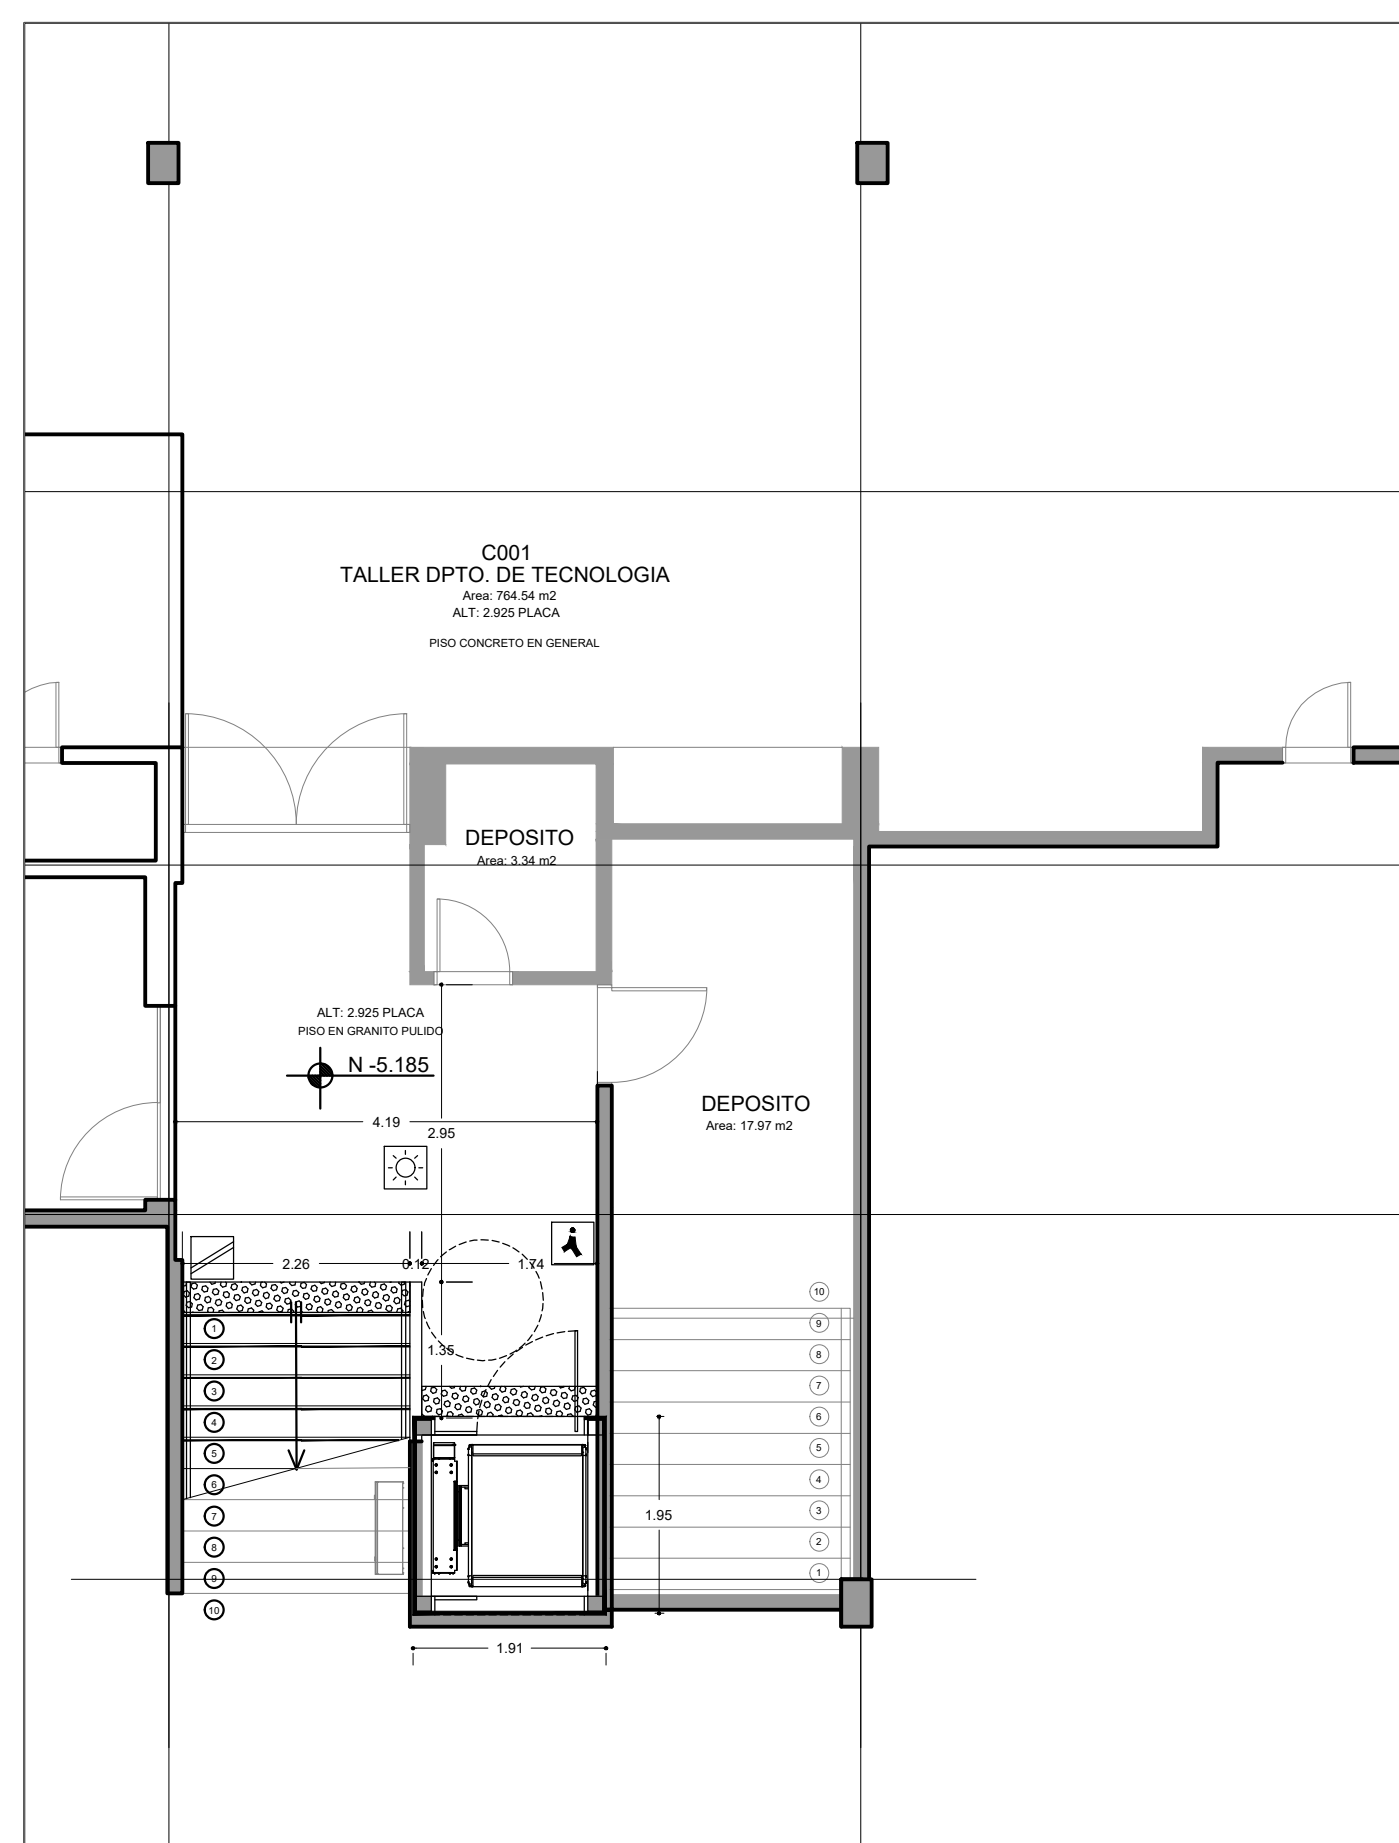


| LEYENDA ACCESIBILIDAD                                                                 |                              | propuesta |
|---------------------------------------------------------------------------------------|------------------------------|-----------|
|  | PAVIMENTO SEÑALIZACIÓN       |           |
|  | PIRLANES                     |           |
|  | SEÑALIZACIÓN-INFORMACIÓN     |           |
|  | ILUMINACIÓN                  |           |
|  | BUCLE MAGNÉTICO              |           |
|  | MOBILIARIO ADAPTADO          |           |
|  | PASAMANOS CON BRAILLE        |           |
|  | BOCA DE INCENDIOS            |           |
|  | MEGAFONÍA-INTERFONO          |           |
|  | SEÑAL LUMINOSA SORDOS        |           |
|  | PANTALLAS INFORMACIÓN SORDOS |           |
|  | MAPA HÁPTICO - RELIEVE       |           |

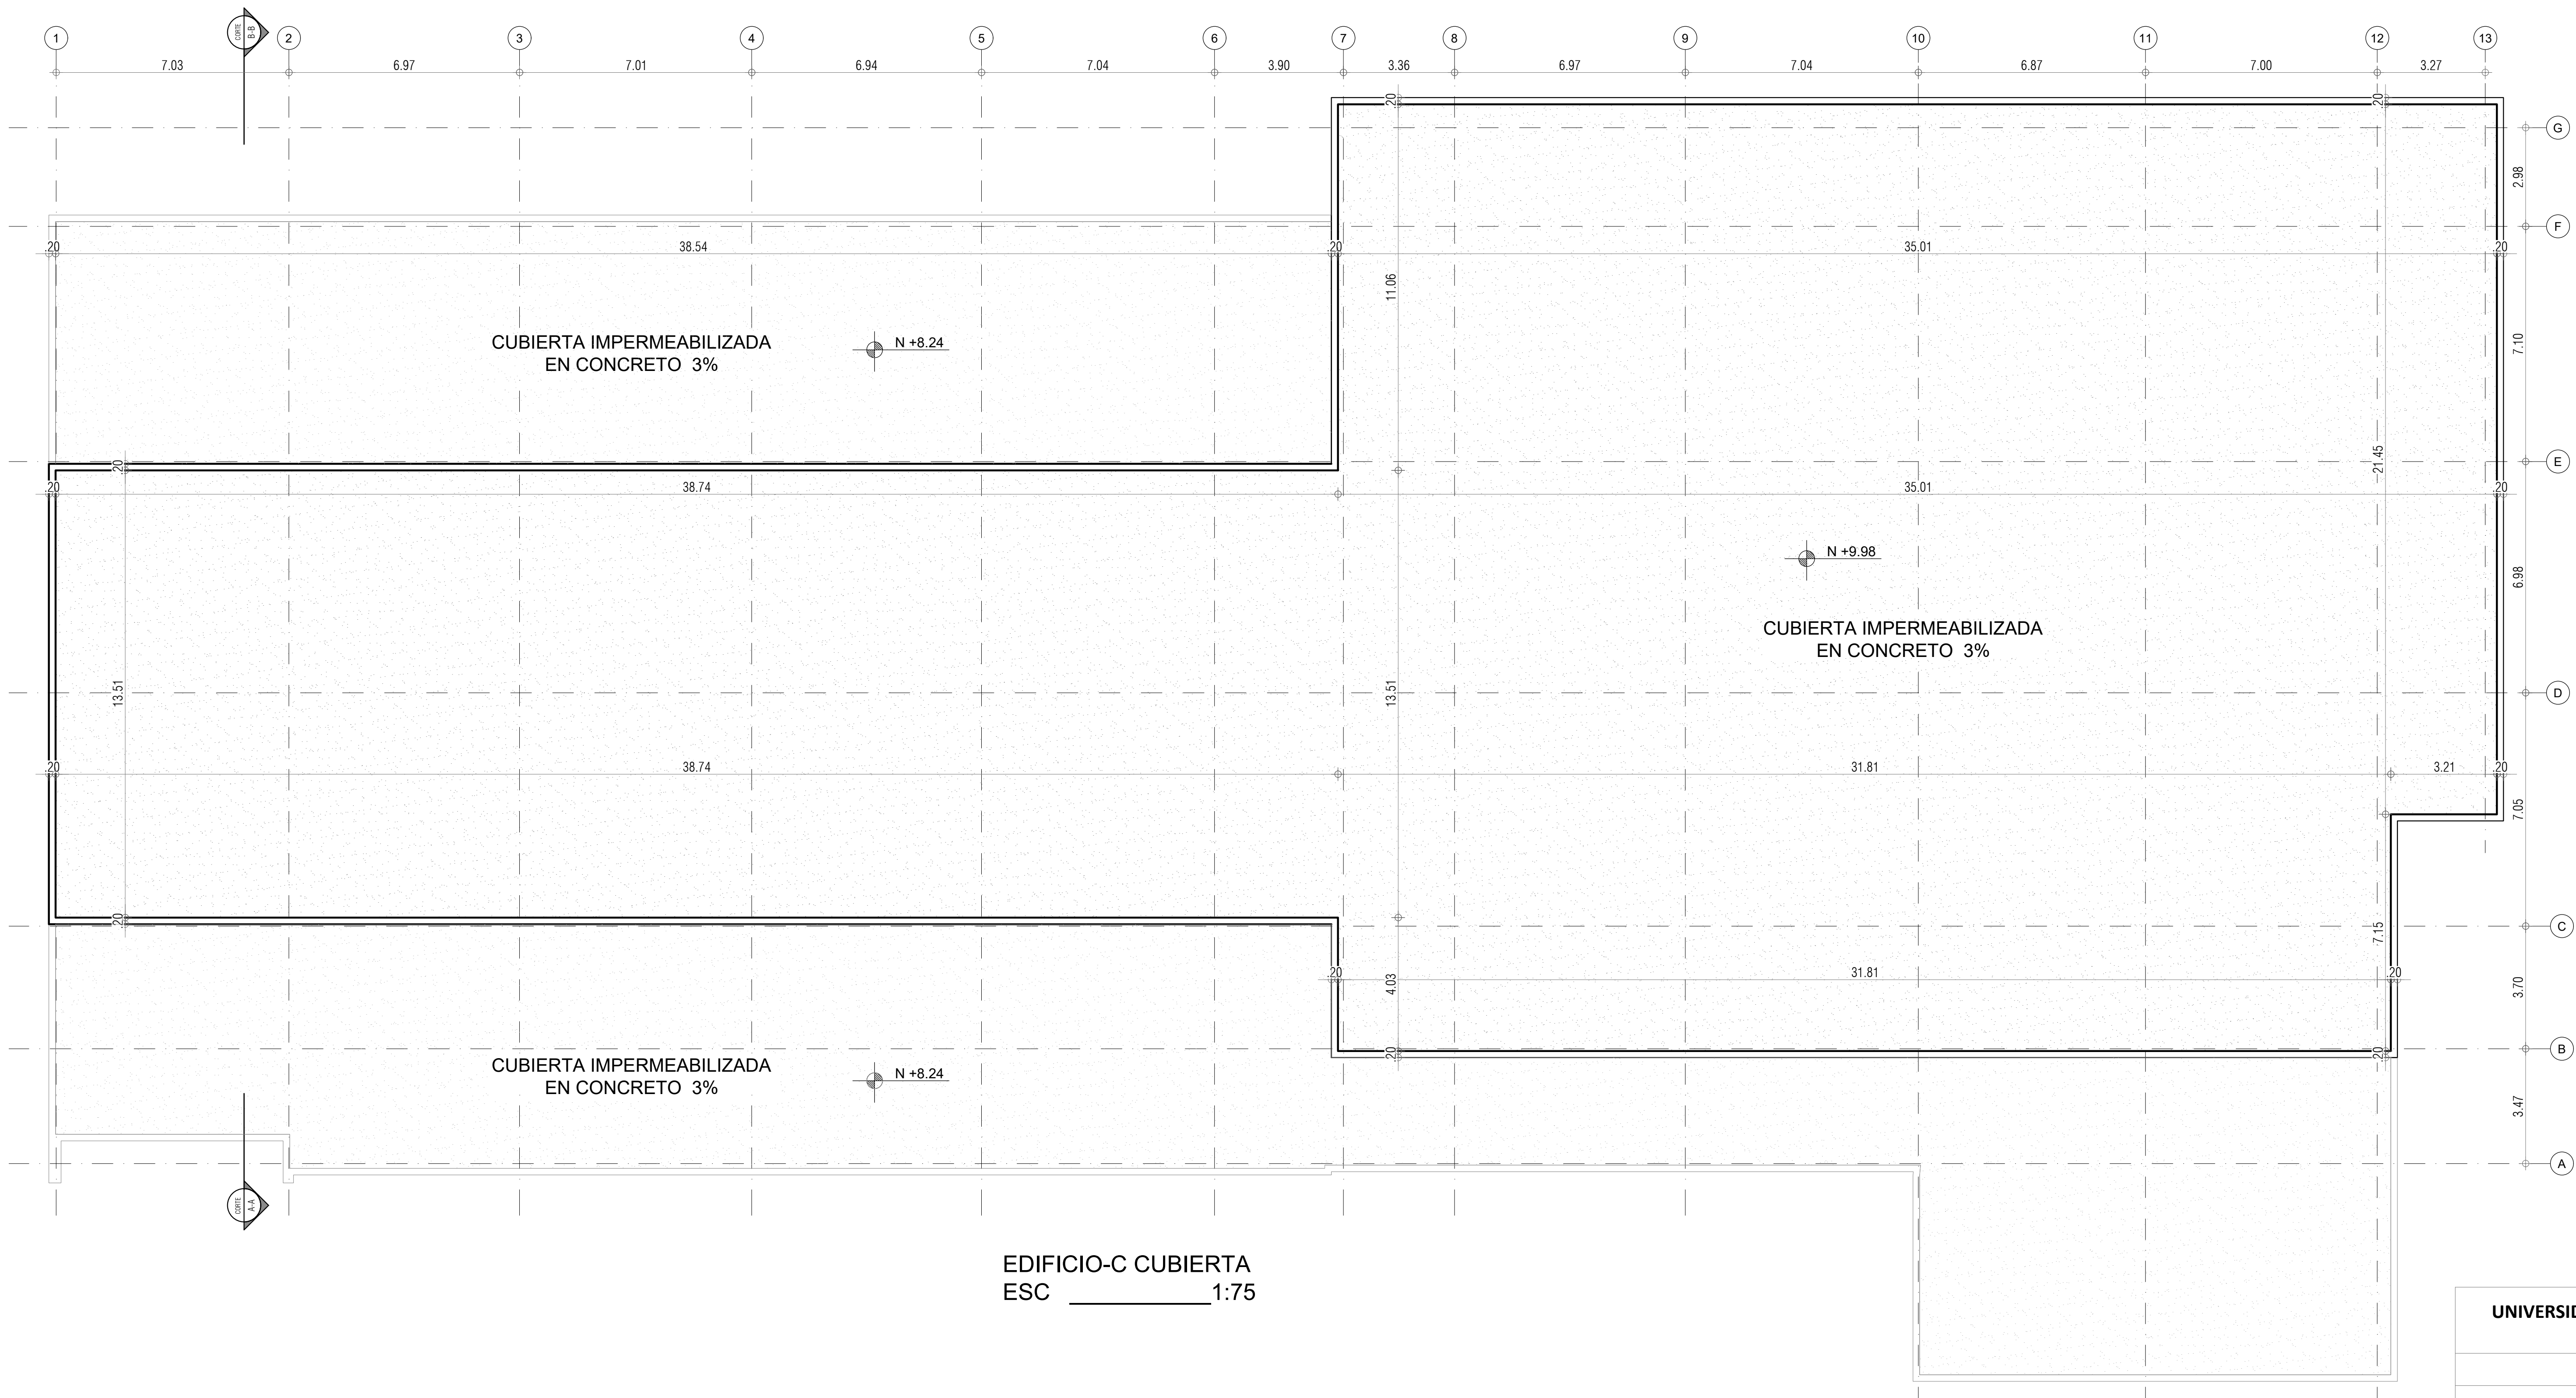

| UNIVERSIDAD PEDAGÓGICA NACIONAL INSTALACIONES<br>CALLE 72 N° 11-86 |          |            |                  |
|--------------------------------------------------------------------|----------|------------|------------------|
| CUADRO DE ÁREAS                                                    |          |            |                  |
| BLOQUE                                                             | NIVEL    | ÁREA<br>m2 | ÁREA TOTAL<br>m2 |
| C                                                                  | Sótano   | 1180.8900  | 5.874.64         |
|                                                                    | Primero  | 2351.3300  |                  |
|                                                                    | Mezanine | 1189.5200  |                  |
|                                                                    | Segundo  | 1152.90    |                  |
| TOTAL ÁREA CONSTRUIDA                                              |          |            | 5.874.64         |
| ÁREA LOTE                                                          |          |            | 24.369.00        |

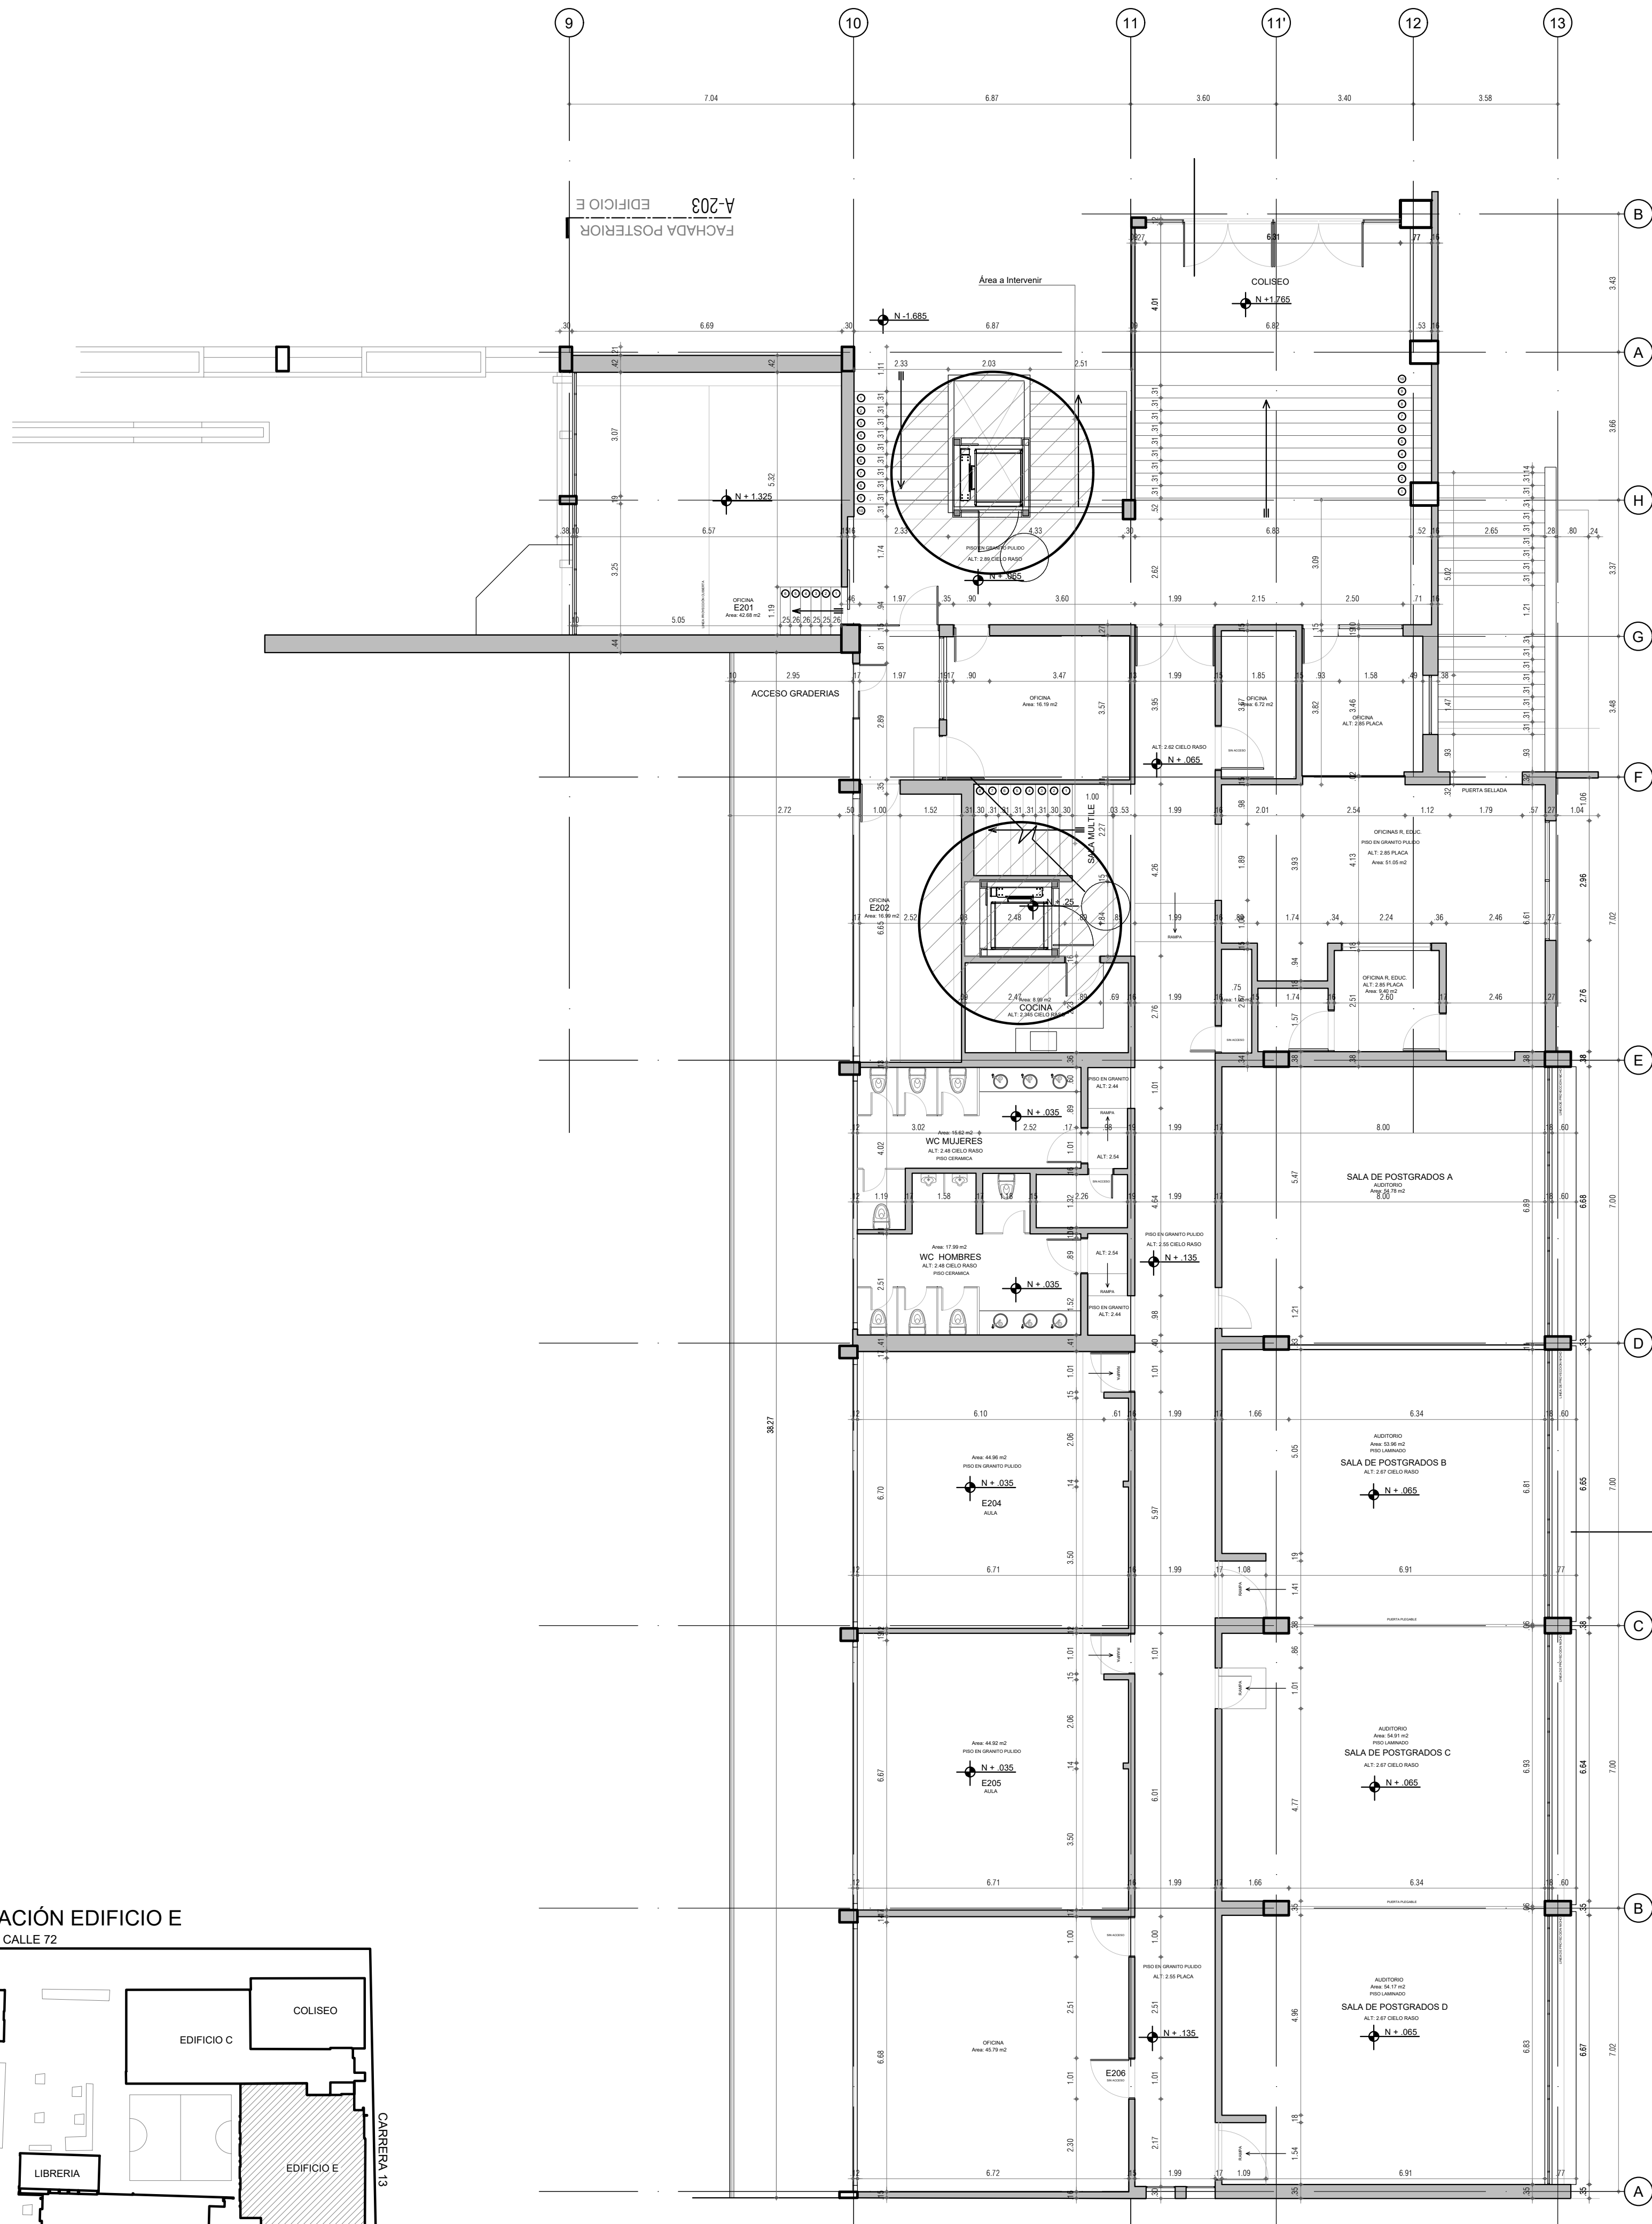


EDIFICIO-E SEGUNDO PISO  
ESC 1:100

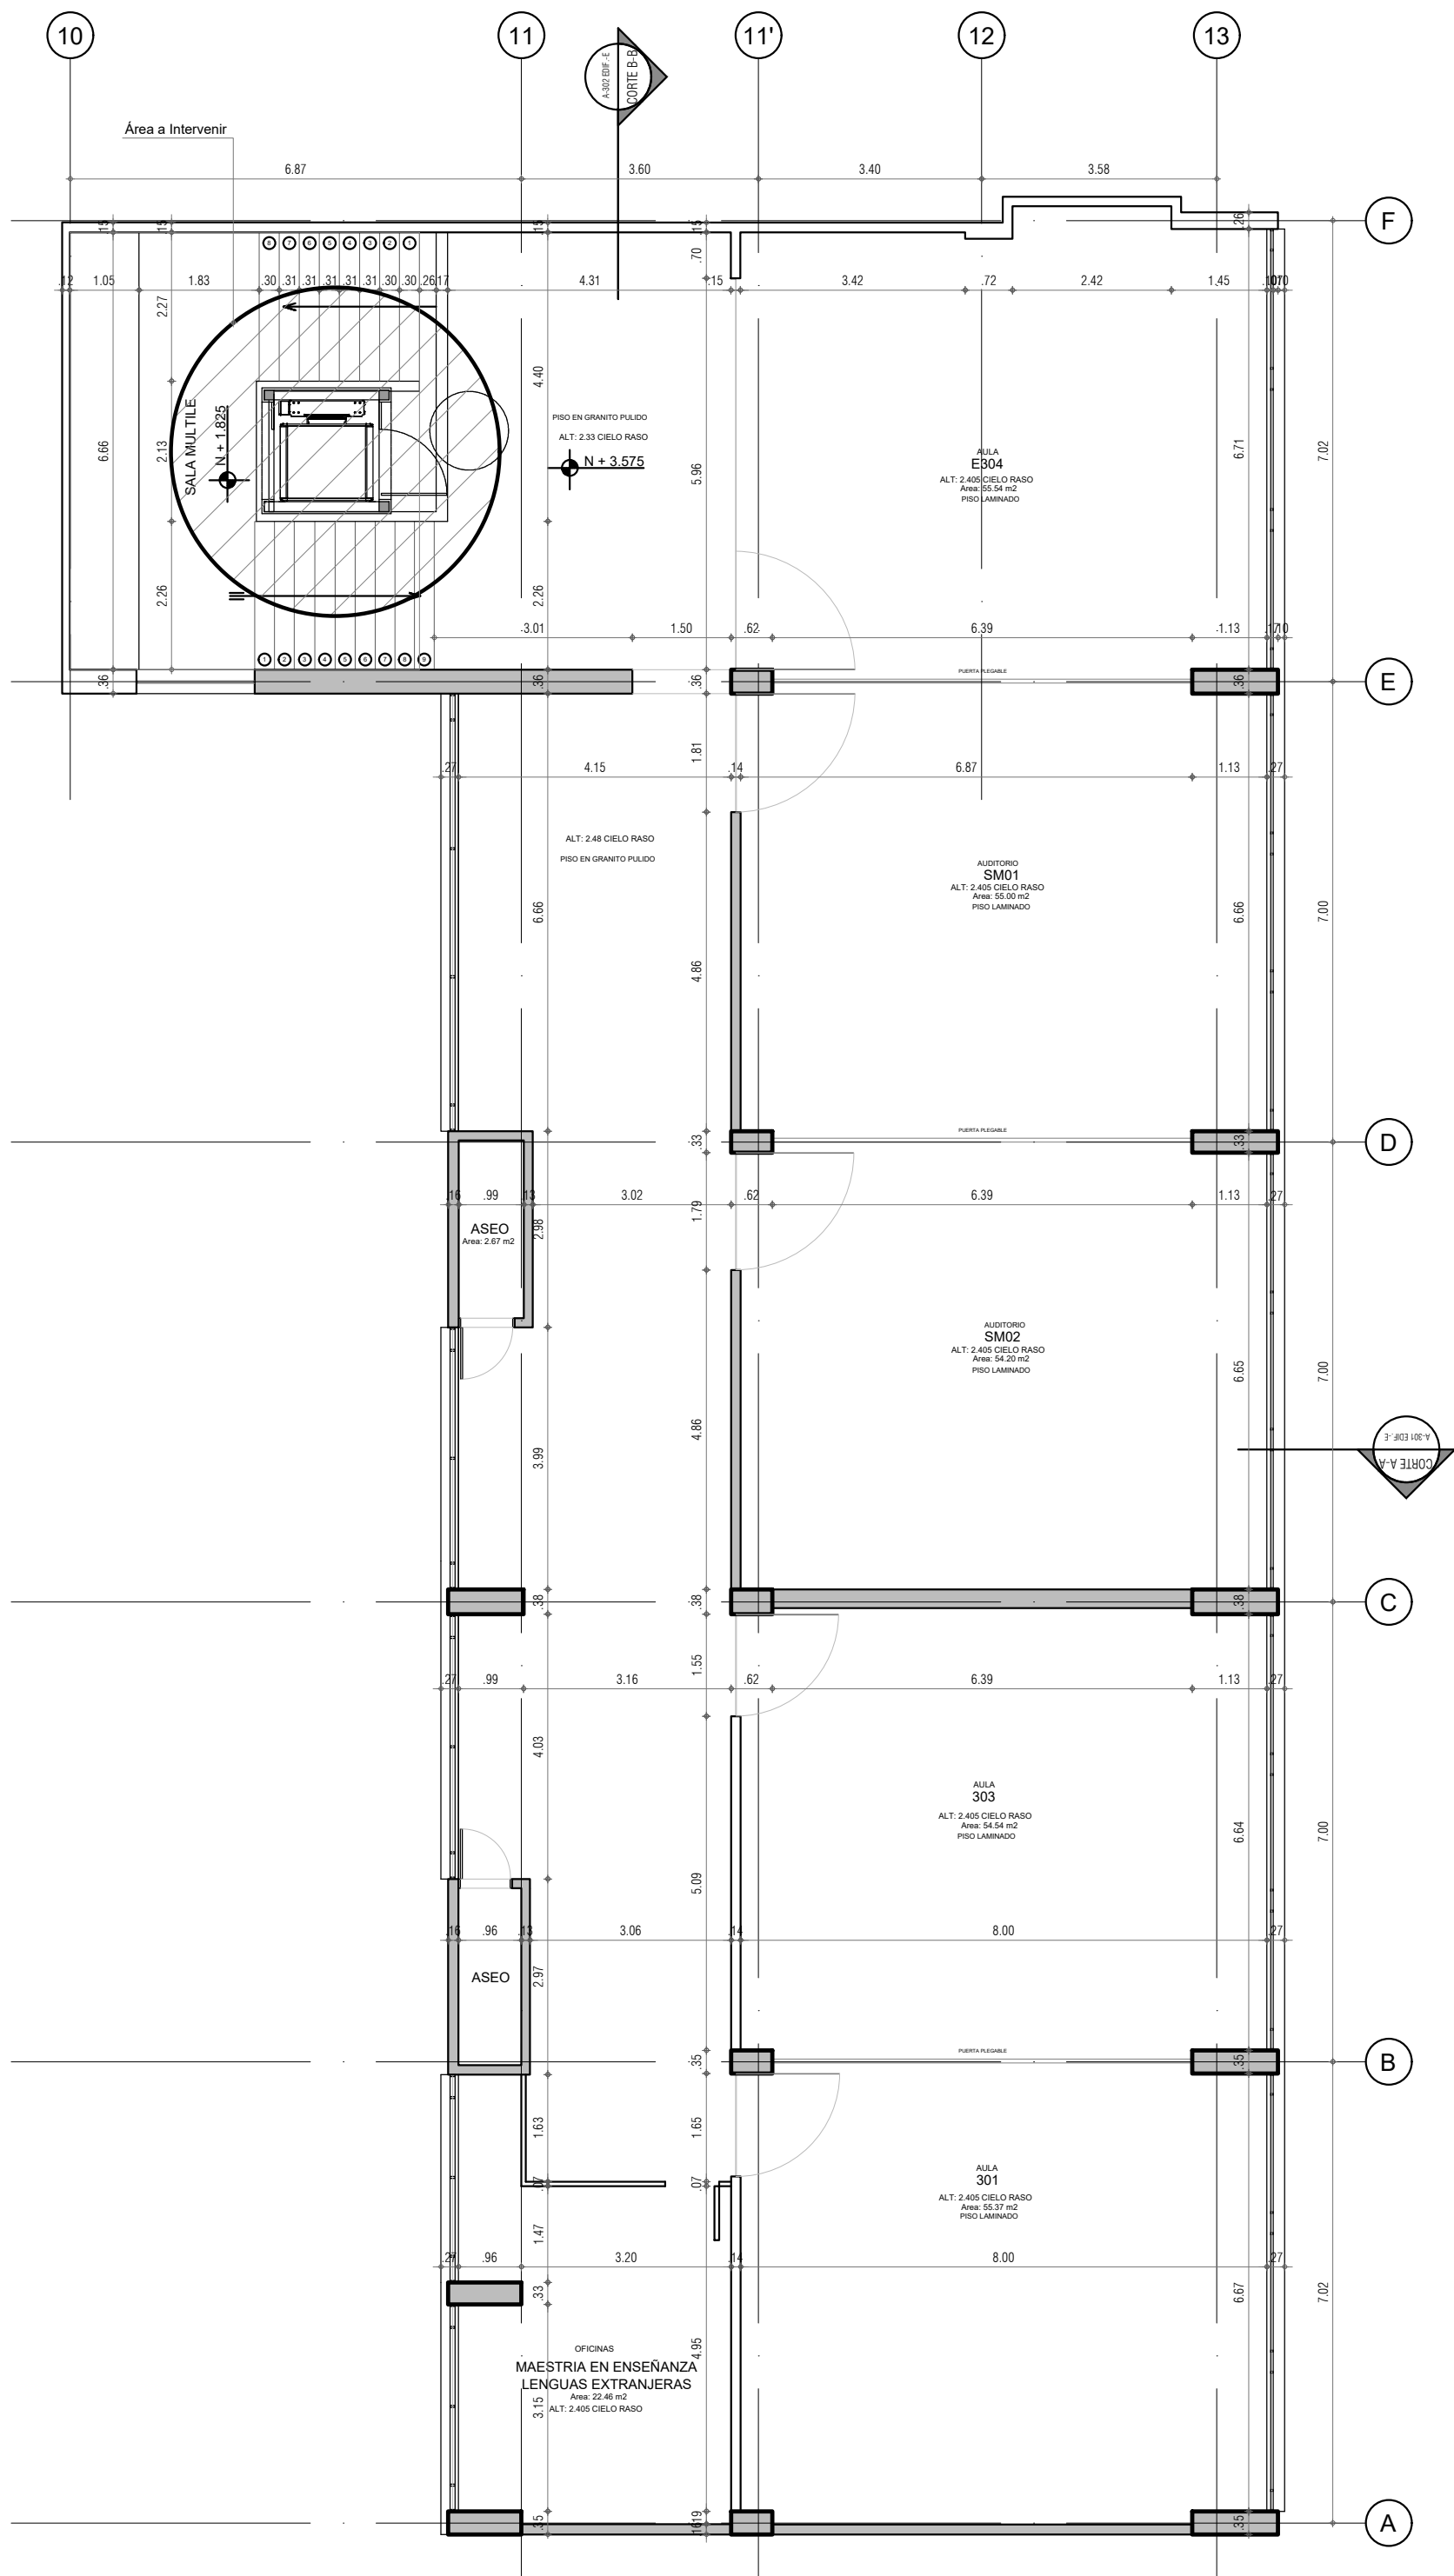

EDIFICIO-E TERCER PISO  
ESC 1:100

| UNIVERSIDAD PEDAGÓGICA NACIONAL<br>INSTALACIONES<br>CALLE 72 N° 11-86 |                  |
|-----------------------------------------------------------------------|------------------|
| CUADRO DE ÁREAS                                                       |                  |
| BLOQUE                                                                | ÁREA TOTAL<br>m2 |
| ÁREA CONSTRUIDA EDIFICIO E                                            | 2,960.06         |
| ÁREA INTERVENCIÓN EDIFICIO E                                          |                  |
| Modificación<br>Comunicación Edificio C - E                           | 44,30            |
| Demolición<br>Comunicación Edificio C - E                             | 4,00             |
| Modificación<br>Centro Cultural                                       | 9,82             |
| Demolición<br>Centro Cultural                                         | 2,00             |
| Área Total Demolición                                                 | 6,00             |
| Área Total Modificación                                               | 54,12            |
| Incidencia en el área<br>construida del edificio                      | 0,018%           |
| Incidencia en el área total<br>construida del predio                  | 0.002%           |

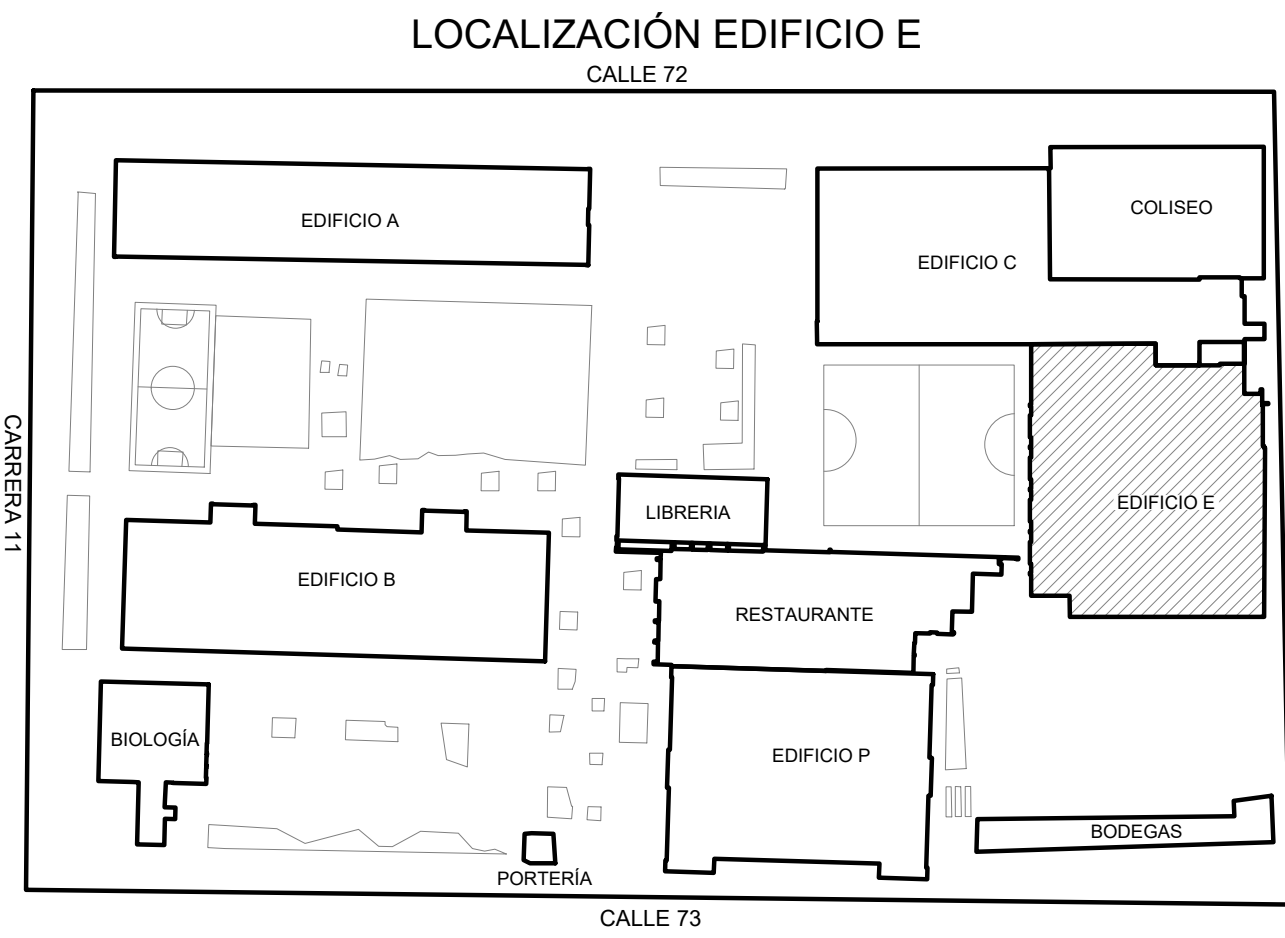

UNIVERSIDAD PEDAGÓGICA NACIONAL  
VICERRECTORÍA ADMINISTRATIVA Y FINANCIERA  
SUBDIRECCIÓN DE SERVICIOS GENERALES  
PLANTA FÍSICA  
Calle 72 # 11 - 86

PROYECTO:  
SUMINISTRO, INSTALACIÓN Y ADECUACIONES NECESARIAS PARA LA PUESTA EN OPERACIÓN DE SISTEMAS DE  
TRANSPORTE VERTICAL PARA PERSONAS CON MOVILIDAD REDUCIDA EN LOS EDIFICIOS C Y E DE LAS  
INSTALACIONES DE LA CALLE 72 DE LA UNIVERSIDAD PEDAGÓGICA NACIONAL

CONTIENE:  
PLANTA PROPUESTA - EDIFICIO E  
SEGUNDO Y TERCER PISO

Observaciones:

VºBº Vicerrector Administrativo y Financiero  
Ing. Fernando Mendez  
VºBº Arquitecto Proyectista  
Arq. Camilo Suarez M.P. A25892009-79948393 SCA

VERSION: I

FECHA: Febrero/2022

Dibujo: SSG-Planta Física

PLANO N°  
16  
de 17  
ESCALA  
1/100

